경상북도

도보
www.gb.go.kr

선람	기관(부서)의 장

제6351호 2019년 7월 22일(월)

경 상 북 도

■ 고 시

○ 단촌~점곡간 도로 확포장 지역개발사업 실시계획 승인 및 지형도면 고시
(경상북도 고시 제2019-225호) ····· 6

회람								

발행인:경상북도지사 편집:대변인실

○ 하천공사 준공고시
(경상북도 고시 제2019-226호) ····· 36

○ 이문지구 수리시설개보수사업 시행계획승인 고시
(경상북도 고시 제2019-227호) ····· 54

■ 공 고

○ 정보통신공사업 신규등록 공고
(경상북도 공고 제2019-1302호) ····· 57

○ 청문출석통지 공시송달
(경상북도 공고 제2019-1304호) ····· 58

○ 도로공사 시행허가 내용공고(일반국도제31호)
(경상북도 공고 제2019-1306호) ····· 63

○ 도로공사 시행허가 내용공고(지방도903호선)
(경상북도 공고 제2019-1307호) ····· 64

○ 신조 공인 등록 및 폐기 공인 공고
(경상북도 공고 제2019-1311호) ····· 65

○ 도로공사 시행허가 내용공고
(경상북도 공고 제2019-1314호) ····· 78

시 군

■ 고 시

○ 영주 도시관리계획(유통 및 공급시설 : 시장) 결정(변경) 및 지형도면 등 고시,도시계획시설(시장)사업 실시계획인가(변경) 고시
(영주시 고시 제2019-752호) ····· 80

○ 상주 도시계획시설(연구시설: 국립낙동생물자원관)사업 시행자(변경) 지정, 실시계획(변경) 인가 고시
(상주시 고시 제2019-144호) ····· 85

○ 경산도시계획시설(대학교 - 대구대학교)사업 실시계획(변경)인가 고시
(경산시 고시 제2019-89호) ····· 88

■ 공 고

○ 구미시 도시교통정비 기본계획 변경 및 중기계획(안) 공람 공고
(구미시 공고 제2019-1201호) ····· 113

기 타

■ 고 시

○ 하천점용허가 고시
(부산지방국토관리청 고시 제2019-375호) ····· 117

○ 하천점용허가 기간연장 고시
(부산지방국토관리청 고시 제2019-382호) ····· 118

○ 하천점용허가 기간연장 고시
(부산지방국토관리청 고시 제2019-383호) ····· 119

○ 하천점용허가 고시
(부산지방국토관리청 고시 제2019-385호) ····· 120

○ 하천점용(변경)허가 고시
(부산지방국토관리청 고시 제2019-386호) ····· 121

○ 대구·경북경제자유구역 영천하이테크파크지구 실시계획 승인 및
지형도면 고시
(대구경북경제자유구역청 고시 제2019-22호) ····· 123

■ 공 고

○ 신조직인 및 폐인직인 공고
(경북문화재단 공고 제2019-1호) ····· 215

◈◈◈

경상북도 고시 제2019 -225호

단촌~점곡간 도로 확포장 지역개발사업 실시계획 승인 및 지형도면 고시

「단촌~점곡간 도로 확포장 지역개발사업」에 대하여「지역 개발 및 지원에 관한 법률」제23조 규정에 따른 실시계획을 승인하고 같은 법 시행령 제24조 규정에 따른 실시계획 승인 및 「토지이용규제기본법」제8조 규정에 따른 지형도면 등을 다음과 같이 고시합니다.

2019년 7월 22일

경 상 북 도 지 사

1. 시행자의 성명 및 주소

○ 성 명 : 의성군수

○ 주 소 : 의성군 의성읍 군청길 31

2. 사업의 명칭·목적, 사업시행지의 위치·면적 및 사업 시행기간

○ 명 칭 : 단촌~점곡간 도로 확포장 지역개발사업

○ 목 적

- 도로 폭이 협소하여 농기계사고 발생이 잦은 지역의 교통 안전사고 예방 및 원활한 교통 소통 도모
- 상주~영덕간 고속도로 북의성 IC 개통으로 늘어나는 교통수요에 대응
- 의성군 대표 관광지인 고운사 및 인근 주변 관광지 접근성 강화

○ 위 치 : 경상북도 의성군 단촌면 하화리 1151-1번지 일원

○ 면 적 : 70,977㎡(도로확포장 L=4.1km, B=8.0~8.5m)

○ 사업기간 : 2018년 ~ 2022년

3. 사업시행지의 위치도 : 게재생략(관련도서 참조)

4. 계획평면도 및 개략설계도서 : 게재생략(관련도서 참조)

5. 재원조달계획 및 연도별 투자계획

○재원조달계획 : 총 사업비 7,500백만원

구 분	계	국비	지방비	기타	비고
금액(백만원)	7,500	4,500	3,000	-	

○ 연차별 투자계획

사업비	계(백만원)		투자계획(백만원)				
	금액	구성비	계	2017년 까지	2018년	2019년	2020년 이후
합계	7,500	100.0%	7,500	450	1,500	3,247	2,303
국비	4,500	60.0%	4,500	-	500	2,247	1,753
지방비	3,000	40.0%	3,000	450	1,000	1,000	550
기타	-	0.0%	0	-	-	-	

6. 수용 또는 사용할 토지등의 명세

[별첨 1] 편입토지 조서, [별첨 2] 지장물건 조서 참조

7. 지형도면 및 관련도서 열람방법

○ 「토지이용규제법」 제8조 규정에 따른 지형도면 등은 토지이용규제정보서비스(http://luris.molit.go.kr)에서 열람 가능함.

○ 관계도서는 경상북도 균형개발과(☎054-880-3953) 및 의성군 안전건설과 (☎054-830-6337)에 비치하여 일반인에게 보입니다.

[별첨 1]

편 입 토 지 조 서

일련번호	시군	토지소재지		지목	면 적			토지소유자		비고
		면	리		지번	공부상 면적	편입 면적	성명 또는 명칭	주소	
1	의성군	단촌	하화	도	1151-4	83	47	국토 교통부	국유지	
2	의성군	단촌	하화	도	1172-3	378	354	의성군	공유지	
3	의성군	단촌	하화	구	1183	1,098	39	농림축산 식품부	국유지	
4	의성군	단촌	하화	답	1172-2	229	132	국토 교통부	국유지	
5	의성군	단촌	하화	답	1172-5	468	138	국토 교통부	국유지	
6	의성군	단촌	하화	답	1172-1	572	134	국토 교통부	국유지	
7	의성군	단촌	하화	답	1173-7	608	248	국토 교통부	국유지	
8	의성군	단촌	하화	답	1173-1	300	69	국토 교통부	국유지	
9	의성군	단촌	하화	도	1173-4	94	94	의성군	공유지	
10	의성군	단촌	하화	답	1173-9	164	164	의성군	공유지	
11	의성군	단촌	하화	도	1173-3	33	33	의성군	공유지	
12	의성군	단촌	하화	도	1184-2	370	23	농림축산 식품부	국유지	

일련번호	시군	토지소재지		지목	면 적			토지소유자		비고
		면	리		지번	공부상 면적	편입 면적	성명 또는 명칭	주소	
13	의성군	단촌	하화	도	1181-6	125	45	의성군	공유지	
14	의성군	단촌	하화	도	1181-5	17	17	국토 교통부	국유지	
15	의성군	단촌	하화	도	784-1	105	8	의성군	공유지	
16	의성군	단촌	하화	도	799-3	212	212	장월수	의성군 단촌면 하화리 821	
17	의성군	단촌	하화	도	795-2	588	8	농림축산 식품부	국유지	
18	의성군	단촌	하화	도	802-3	93	9	의성군	공유지	
19	의성군	단촌	하화	도	802-2	43	43	마숙탁	의성군 단촌면 하화리 328	
20	의성군	단촌	하화	답	802-4	85	85	의성군	공유지	
21	의성군	단촌	하화	구	795-3	258	14	농림축산 식품부	국유지	
22	의성군	단촌	하화	도	800-4	4	4	마정락	의성군 단촌면 하화리 331	
23	의성군	단촌	하화	답	800-6	851	851	마치락	의성군 단촌면 하화리 331	
24	의성군	단촌	하화	도	800-3	56	56	마정락	의성군 단촌면 하화리 331	
25	의성군	단촌	하화	답	801-6	503	503	김영태 외 1인	의성군 단촌면 하화리 1124-2	

일련번호	시군	토지소재지		지목	면 적			토지소유자		비고
		면	리		지번	공부상 면적	편입 면적	성명 또는 명칭	주소	
26	의성군	단촌	하화	답	801-5	26	26	김영태	의성군 단촌면 하화리 1124-2	
27	의성군	단촌	하화	도	795-4	569	110	농림축산식품부	국유지	
28	의성군	단촌	하화	답	800-5	1,355	1,355	마숙병	의성군 단촌면 하화리 330	
29	의성군	단촌	하화	답	762-1	51	51	장정수	의성군 단촌면 하화동 661	
30	의성군	단촌	하화	구	795-5	142	40	농림축산식품부	국유지	
31	의성군	단촌	하화	답	799-9	1,620	1,620	의성군	공유지	
32	의성군	단촌	하화	철	1082	35,306	25	국토교통부	국유지	
33	의성군	단촌	하화	도	1150-9	78	78	의성군	공유지	
34	의성군	단촌	하화	도	1150-7	132	72	마숙효	의성군 단촌면 하화리 348	
35	의성군	단촌	하화	창	1150-11	47	47	의성군	공유지	
36	의성군	단촌	하화	도	1150-4	301	262	국토교통부	국유지	
37	의성군	단촌	하화	도	1151-2	331	222	국토교통부	국유지	
38	의성군	단촌	하화	도	1145-1	390	203	국토교통부	국유지	

일련번호	시군	토지소재지		지목	면 적			토지소유자		비고
		면	리		지번	공부상 면적	편입 면적	성명 또는 명칭	주소	
39	의성군	단촌	하화	도	1144-3	149	138	국토 교통부	국유지	
40	의성군	단촌	하화	도	1255-8	2,456	2,205	국토 교통부	국유지	
41	의성군	단촌	하화	도	1140-6	476	354	의성군	공유지	
42	의성군	단촌	하화	도	1140-9	250	85	마영열	경산시 사동 600-3 초원파크 420	
43	의성군	단촌	하화	도	1139-2	185	101	의성군	국유지	
44	의성군	단촌	하화	도	798-4	1131	933	의성군	공유지	
45	의성군	단촌	하화	답	799-8	87	87	의성군	공유지	
46	의성군	단촌	하화	답	801-7	23	23	의성군	공유지	
47	의성군	단촌	하화	도	826-3	296	160	의성군	공유지	
48	의성군	단촌	하화	도	826-1	294	139	의성군	공유지	
49	의성군	단촌	하화	구	1234-9	2757	785	농림축산 식품부	국유지	
50	의성군	단촌	하화	도	825-10	118	118	조명자 외 3명	의성군 단촌면 하화리 660	
51	의성군	단촌	하화	전	825-12	208	208	조명숙	안동시 신안동 62-1 현대아파트 103-903	

일련번호	시군	토지소재지		지목	면 적			토지소유자		비고
		면	리		지번	공부상 면적	편입 면적	성명 또는 명칭	주소	
52	의성군	단촌	하화	도	825-11	62	43	조명자 외 3명	의성군 단촌면 하화리 660	
53	의성군	단촌	하화	도	824-11	128	39	조명자 외 3명	의성군 단촌면 하화리 660	
54	의성군	단촌	하화	답	823-8	69	6	의성군	공유지	
55	의성군	단촌	하화	제	799-7	138	71	국토 교통부	국유지	
56	의성군	단촌	하화	제	1230-14	14510	5	국토 교통부	국유지	
57	의성군	단촌	하화	도	1244	2305	1166	국토 교통부	국유지	
58	의성군	단촌	하화	도	738	79	79	마준화	하화리	미 등기
59	의성군	단촌	하화	천	1230-25	126	19	국토 교통부	국유지	
60	의성군	단촌	하화	천	739-6	28	28	장낙장	의성군 단촌면 하화리 656	
61	의성군	단촌	하화	도	739-3	479	479	장낙장	의성군 단촌면 하화리 656	
62	의성군	단촌	하화	도	739-5	172	122	의성군	공유지	
63	의성군	단촌	하화	천	739-2	179	179	장낙장	의성군 단촌면 하화리 656	

일련번호	시군	토지소재지		지목	면 적			토지소유자		비고
		면	리		지번	공부상 면적	편입 면적	성명 또는 명칭	주소	
64	의성군	단촌	하화	천	739-7	12	12	장낙장	의성군 단촌면 하화리 656	
65	의성군	단촌	하화	전	740-12	220	220	의성군	공유지	
66	의성군	단촌	하화	천	740-11	290	290	장정수	의성군 단촌면 하화리 822-5	
67	의성군	단촌	하화	전	729-4	2,086	2,086	의성군	공유지	
68	의성군	단촌	하화	도	산13-12	799	139	의성군	공유지	
69	의성군	단촌	하화	구	1233	10,145	1,864	농림축산식품부	국유지	
70	의성군	단촌	하화	과	759-2	35	35	김규수	대구광역시 동구 신암동 133-127	
71	의성군	단촌	하화	도	산13-11	951	293	의성군	공유지	
72	의성군	단촌	하화	천	739-4	20	20	장낙장	의성군 단촌면 하화리 656	
73	의성군	단촌	하화	가	0000-5		71			
74	의성군	단촌	하화	도	740-6	631	65	마용근	의성군 단촌면 세촌동 1071	
75	의성군	단촌	하화	전	740-13	13	13	의성군	공유지	
76	의성군	단촌	하화	전	728-6	359	359	의성군	공유지	
77	의성군	단촌	하화	전	731-2	182	133	의성군	공유지	
78	의성군	단촌	하화	도	733-4	79	79	의성군	공유지	

일련번호	시군	토지소재지		지목	면 적			토지소유자		비고
		면	리		지번	공부상 면적	편입 면적	성명 또는 명칭	주소	
79	의성군	단촌	하화	전	733-5	66	66	의성군	공유지	
80	의성군	단촌	하화	도	732-4	65	65	의성군	공유지	
81	의성군	단촌	하화	과	1243-1	212	47	기획재정부	국유지	
82	의성군	단촌	하화	도	735-6	282	166	의성군	공유지	
83	의성군	단촌	하화	도	250-5	745	509	의성군	공유지	
84	의성군	단촌	하화	대	254-8	15	15	이인택 외 4인	의성군 단촌면 방하리 22	
85	의성군	단촌	하화	도	1232	1,101	1,101	국토교통부	국유지	
86	의성군	단촌	하화	도	250-9	90	90	원국조	의성군 단촌면 하화리 1148-12	
87	의성군	단촌	하화	과	243-1	63	63	박대근	안동시 일직면 하나들길25	
88	의성군	단촌	관덕	대	1051-9	41	41	의성군	공유지	
89	의성군	단촌	관덕	전	1021-2	177	177	피영찬	의성군 단촌면 하화리 1177-10	
90	의성군	단촌	하화	전	731-1	194	194	의성군	공유지	
91	의성군	단촌	하화	도	728-2	1,587	679	의성군	공유지	
92	의성군	단촌	하화	도	1243	133	75	국토교통부	국유지	

일련번호	시군	토지소재지		지목	면 적			토지소유자		비고
		면	리		지번	공부상 면적	편입 면적	성명 또는 명칭	주소	
93	의성군	단촌	하화	도	735-9	157	157	의성군	공유지	
94	의성군	단촌	하화	전	735-11	205	205	의성군	공유지	
95	의성군	단촌	하화	도	254-6	48	48	마삼쇠	의성군 단촌면 관덕리 910	
96	의성군	단촌	하화	과	254-9	109	109	이한중	의성군 단촌면 하화리 246	
97	의성군	단촌	하화	과	253-7	106	106	이한중	의성군 단촌면 하화리 246	
98	의성군	단촌	하화	과	252-6	158	158	이한중	의성군 단촌면 하화리 246	
99	의성군	단촌	하화	도	250-2	480	394	의성군	공유지	
100	의성군	단촌	하화	전	251-4	17	17	의성군	공유지	
101	의성군	단촌	관덕	전	1052-1	3	3	의성군	공유지	
102	의성군	단촌	관덕	도	1051-5	63	63	박대환	안동시 평화동 167-27	
103	의성군	단촌	관덕	도	1051-7	547	547	의성군	공유지	
104	의성군	단촌	관덕	도	1212-3	99	99	국토 교통부	국유지	
105	의성군	단촌	관덕	전	1051-10	23	23	의성군	공유지	
106	의성군	단촌	관덕	답	1024-13	20	20	의성군	공유지	
107	의성군	단촌	관덕	과	1024-11	4	4	의성군	공유지	

일련번호	시군	토지소재지		지목	면 적			토지소유자		비고
		면	리		지번	공부상 면적	편입 면적	성명 또는 명칭	주소	
108	의성군	단촌	관덕	도	1051-6	153	153	의성군	공유지	
109	의성군	단촌	관덕	전	1020-6	16	16	피영찬	의성군 단촌면 하화리 1177-10	
110	의성군	단촌	관덕	도	1020-3	376	376	의성군	국유지	
111	의성군	단촌	관덕	답	1020-5	60	60	의성군	공유지	
112	의성군	단촌	관덕	도	1014-3	675	566	의성군	공유지	
113	의성군	단촌	관덕	도	1016-3	75	58	의성군	공유지	
114	의성군	단촌	관덕	도	1014-2	23	23	박경목	의성군 단촌면 관덕리 947	
115	의성군	단촌	관덕	과	1014-4	6	6	의성군	공유지	
116	의성군	단촌	관덕	도	1013	212	42	농림축산식품부	국유지	
117	의성군	단촌	관덕	도	1012-3	135	83	의성군	공유지	
118	의성군	단촌	관덕	도	1012-2	10	10	의성군	공유지	
119	의성군	단촌	관덕	도	800-1	350	243	의성군	공유지	
120	의성군	단촌	관덕	도	806	1,626	913	농림축산식품부	국유지	
121	의성군	단촌	관덕	답	787-2	5	5	의성군	공유지	
122	의성군	단촌	관덕	도	787-1	636	409	의성군	공유지	
123	의성군	단촌	관덕	답	785-10	28	28	김우식	의성군 단촌면 관덕리 416	

일련번호	시군	토지소재지		지목	면 적			토지소유자		비고
		면	리		지번	공부상 면적	편입 면적	성명 또는 명칭	주소	
124	의성군	단촌	관덕	답	1024-12	12	12	장장수	의성군 단촌면 하화리 821-2	
125	의성군	단촌	관덕	답	1025-7	14	14	장장수	의성군 단촌면 하화리 821-2	
126	의성군	단촌	관덕	답	1025-8	51	51	이남수	의성군 단촌면 관덕리 914	
127	의성군	단촌	관덕	도	1054	4,175	2,422	농림축산식품부	국유지	
128	의성군	단촌	관덕	도	1026-3	80	80	의성군	공유지	
129	의성군	단촌	관덕	도	1026-2	23	23	김규출	의성군 단촌면 하화리 689	
130	의성군	단촌	관덕	답	1026-4	55	55	의성군	공유지	
131	의성군	단촌	관덕	도	1027-3	144	144	의성군	공유지	
132	의성군	단촌	관덕	답	1027-4	41	41	김정식	세촌동 811	
133	의성군	단촌	관덕	도	1028-2	3	3	김흑방	의성군 단촌면 하화리 360	
134	의성군	단촌	관덕	답	1028-4	17	17	마성하	의성군 단촌면 관덕리 920	
135	의성군	단촌	관덕	도	1029-2	10	10	김태봉	의성군 단촌면 관덕리 481	
136	의성군	단촌	관덕	답	1029-4	30	30	마성하	의성군 단촌면 관덕리 920	

일련번호	시군	토지소재지		지목	면 적			토지소유자		비고
		면	리		지번	공부상 면적	편입 면적	성명 또는 명칭	주소	
137	의성군	단촌	관덕	답	1030-7	74	74	권분선	의성군 단촌면 하화리 323	
138	의성군	단촌	관덕	도	1030-3	390	390	의성군	공유지	
139	의성군	단촌	관덕	답	1030-8	39	39	의성군	공유지	
140	의성군	단촌	관덕	답	1031-7	69	69	의성군	공유지	
141	의성군	단촌	관덕	답	1031-8	67	67	의성군	공유지	
142	의성군	단촌	관덕	도	1031-4	20	20	의성군	공유지	
143	의성군	단촌	관덕	답	1032-5	60	60	의성군	공유지	
144	의성군	단촌	관덕	답	1033-4	54	54	의성군	공유지	
145	의성군	단촌	관덕	도	1034-5	19	19	성주학	의성군 단촌면 관덕리 936	
146	의성군	단촌	관덕	도	1034-3	70	70	의성군	공유지	
147	의성군	단촌	관덕	답	1034-7	54	54	신종기	의성군 단촌면 관덕리 972	
148	의성군	단촌	관덕	답	1034-8	59	59	의성군	공유지	
149	의성군	단촌	관덕	도	1034-6	18	18	의성군	공유지	
150	의성군	단촌	관덕	답	1035-4	60	60	의성군	공유지	
151	의성군	단촌	관덕	도	1035-3	19	19	장정수	의성군 단촌면 하화리 661	
152	의성군	단촌	관덕	답	1036-4	57	57	의성군	공유지	

일련번호	시군	토지소재지		지목	면 적			토지소유자		비고
		면	리		지번	공부상 면적	편입 면적	성명 또는 명칭	주소	
153	의성군	단촌	관덕	도	1037-1	21	21	김차희 외 1명	의성군 단촌면 관덕리 446	
154	의성군	단촌	관덕	답	1037-2	42	42	의성군	공유지	
155	의성군	단촌	관덕	답	669-2	70	70	의성군	공유지	
156	의성군	단촌	관덕	도	669-1	37	37	의성군	공유지	
157	의성군	단촌	관덕	답	668-6	50	50	의성군	공유지	
158	의성군	단촌	관덕	답	668-5	50	50	심상득	의성군 단촌면 관덕리 389	
159	의성군	단촌	관덕	도	665-2	565	565	의성군	공유지	
160	의성군	단촌	관덕	도	684	1,002	1,002	농림축산식품부	국유지	
161	의성군	단촌	관덕	답	667-2	185	185	의성군	공유지	
162	의성군	단촌	관덕	답	665-4	100	100	조용환 외 1인	의성군 단촌면 관덕리 944	
163	의성군	단촌	관덕	도	688	1,587	46	농림축산식품부	국유지	
164	의성군	단촌	관덕	답	664-8	79	79	의성군	공유지	
165	의성군	단촌	관덕	답	664-7	58	58	의성군	공유지	
166	의성군	단촌	관덕	도	663-1	188	188	의성군	공유지	
167	의성군	단촌	관덕	도	664-3	13	13	의성군	공유지	
168	의성군	단촌	관덕	답	663-2	121	121	의성군	공유지	

일련번호	시군	토지소재지		지목	면 적			토지소유자		비고
		면	리		지번	공부상 면적	편입 면적	성명 또는 명칭	주소	
169	의성군	단촌	관덕	답	785-9	536	536	의성군	공유지	
170	의성군	단촌	관덕	답	785-5	127	127	길전건조	의성군 단촌면 관덕리 933	
171	의성군	단촌	관덕	전	695-7	1,188	1,188	김성영	포항시 북구 죽도동 20-119 송정한일맨션 1013호	
172	의성군	단촌	관덕	구	1202-15	1,646	216	농림축산식품부	국유지	
173	의성군	단촌	관덕	답	784-1	128	128	김성영	포항시 북구 죽도동 20-119 송정한일맨션 1013호	
174	의성군	단촌	관덕	전	734-12	12	12	의성군	공유지	
175	의성군	단촌	관덕	전	734-7	15	15	의성군	공유지	
176	의성군	단촌	관덕	전	734-11	172	172	의성군	공유지	
177	의성군	단촌	관덕	전	733-2	536	536	의성군	공유지	
178	의성군	단촌	관덕	전	734-10	347	347	의성군	공유지	
179	의성군	단촌	관덕	구	1202-12	836	280	농림축산식품부	국유지	
180	의성군	단촌	관덕	전	726-1	800	800	의성군	공유지	
181	의성군	단촌	관덕	답	654-4	3	3	김봉호	의성군 단촌면 관덕리 972	

일련번호	시군	토지소재지		지목	면 적			토지소유자		비고
		면	리		지번	공부상 면적	편입 면적	성명 또는 명칭	주소	
182	의성군	단촌	관덕	답	654-5	2	2	김봉호	의성군 단촌면 관덕리 972	
183	의성군	단촌	관덕	전	696-8	30	30	의성군	공유지	
184	의성군	단촌	관덕	답	695-4	36	36	김성영	경상북도 포항시 북구 죽도동 20-119 송정한일맨션 1013호	
185	의성군	단촌	관덕	도	696-6	87	29	국토 교통부	국유지	
186	의성군	단촌	관덕	도	695-2	477	32	의성군	공유지	
187	의성군	단촌	관덕	도	1210-1	618	156	국토 교통부	국유지	
188	의성군	단촌	관덕	전	732-3	37	37	의성군	공유지	
189	의성군	단촌	관덕	전	731-3	5	5	의성군	공유지	
190	의성군	단촌	관덕	전	732-5	424	424	의성군	공유지	
191	의성군	단촌	관덕	전	732-4	110	110	의성군	공유지	
192	의성군	단촌	관덕	전	733-1	294	294	의성군	공유지	
193	의성군	단촌	관덕	전	730-3	950	950	이명수	경상북도 의성군 단촌면 고운길 45-34	
194	의성군	단촌	관덕	전	727-1	232	232	의성군	공유지	

일련번호	시군	토지소재지		지목	면 적			토지소유자		비고
		면	리		지번	공부상 면적	편입 면적	성명 또는 명칭	주소	
195	의성군	단촌	관덕	답	735-3	122	122	이재식	경상북도 청도군 화양읍 범곡길 3-11, 105동 1104호(범곡휴먼시아)	
196	의성군	단촌	관덕	도	827-3	1,101	96	농림축산식품부	국유지	
197	의성군	단촌	관덕	답	818-4	8	8	김정환	남양주시 와부읍 덕소리 600-3 덕소강변삼익아파트 107동 1801호	
198	의성군	단촌	관덕	답	818-3	27	27	김정환	남양주시 와부읍 덕소리 600-3 덕소강변삼익아파트 107동 1801호	
199	의성군	단촌	관덕	답	815-2	116	116	김경위	의성군 단촌면 관덕리 483	
200	의성군	단촌	관덕	도	1208	436	59	농림축산식품부	국유지	
201	의성군	단촌	관덕	구	1202-10	27,646	262	농림축산식품부	국유지	
202	의성군	단촌	관덕	답	366-4	470	470	의성군	공유지	
203	의성군	단촌	관덕	답	366-7	2	2	김진술	병방동 919	
204	의성군	단촌	관덕	도	362-4	783	140	농림축산식품부	국유지	

일련번호	시군	토지소재지		지목	면 적			토지소유자		비고
		면	리		지번	공부상 면적	편입 면적	성명 또는 명칭	주소	
205	의성군	단촌	관덕	답	207-4	152	152	의성군	공유지	
206	의성군	단촌	관덕	답	194-16	1,002	1,002	의성군	공유지	
207	의성군	단촌	관덕	구	180-1	119	46	농림축산식품부	국유지	
208	의성군	단촌	관덕	답	109-3	40	40	한국농어촌공사	경기도 의왕시 포일동 487 (의성.군위지사)	
209	의성군	단촌	관덕	답	108-5	110	110	이재근	부산광역시 서구 암남동 552-2 일원타워맨션 1004호	
210	의성군	단촌	관덕	답	107-3	524	524	이재근	부산광역시 서구 장군산로46번길 27, 1004호	
211	의성군	단촌	관덕	답	106-3	1,211	1,211	의성군	공유지	
212	의성군	단촌	관덕	답	105-3	1,070	1,070	김원자	의성군 의성읍 도서리 264-2	
213	의성군	단촌	관덕	구	202-2	823	108	농림축산식품부	국유지	
214	의성군	단촌	관덕	임	367-7	630	630	김필주	의성군 단촌면 관덕리 367-4	
215	의성군	단촌	관덕	전	366-5	472	472	의성군	공유지	
216	의성군	단촌	관덕	답	189-1	85	85	의성군	공유지	

일련번호	시군	토지소재지		지목	면 적			토지소유자		비고
		면	리		지번	공부상 면적	편입 면적	성명 또는 명칭	주소	
217	의성군	단촌	관덕	도	190	1,306	864	농림축산식품부	국유지	
218	의성군	단촌	관덕	답	189-2	8	8	의성군	공유지	
219	의성군	단촌	관덕	답	187-6	31	31	정임이	울산광역시 남구 두왕로 106번길 28-23, 104동 301호	
220	의성군	단촌	관덕	답	186-1	20	20	의성군	공유지	
221	의성군	단촌	관덕	답	694-2	1,110	1,110	이상규	의성군 단촌면 관덕리 266	
222	의성군	단촌	관덕	구	825-2	205	26	농림축산식품부	국유지	
223	의성군	단촌	관덕	구	827-4	522	7	농림축산식품부	국유지	
224	의성군	단촌	관덕	답	820-3	1,544	1,544	의성군	공유지	
225	의성군	단촌	관덕	답	819-1	1,669	1,669	의성군	공유지	
226	의성군	단촌	관덕	구	362-3	281	48	농림축산식품부	국유지	
227	의성군	단촌	관덕	답	194-15	1,472	1,472	의성군	공유지	
228	의성군	단촌	관덕	답	181-7	24	24	의성군	공유지	
229	의성군	단촌	관덕	답	196-1	561	561	의성군	공유지	
230	의성군	단촌	관덕	구	158	1,117	469	농림축산식품부	국유지	

일련번호	시군	토지소재지		지목	면 적			토지소유자		비고
		면	리		지번	공부상 면적	편입 면적	성명 또는 명칭	주소	
231	의성군	단촌	관덕	답	193-1	296	296	의성군	공유지	
232	의성군	단촌	관덕	구	199-1	493	39	농림축산식품부	국유지	
233	의성군	단촌	관덕	답	192-2	182	182	의성군	공유지	
234	의성군	단촌	관덕	답	192-3	219	219	의성군	공유지	
235	의성군	단촌	관덕	답	184-1	2	2	배호상	의성군 단촌면 후평리 378-2	
236	의성군	단촌	관덕	도	148	2,053	12	농림축산식품부	국유지	
237	의성군	단촌	관덕	답	126-1	15	15	이숙찬	김천시 백옥동 66-2 한보아파트 102동 203호	
238	의성군	단촌	관덕	답	125-1	211	211	의성군	공유지	
239	의성군	단촌	관덕	답	124-1	510	510	의성군	공유지	
240	의성군	단촌	관덕	도	76-2	112	93	의성군	공유지	
241	의성군	단촌	관덕	도	77	575	546	농림축산식품부	국유지	
242	의성군	단촌	관덕	도	75-2	212	212	의성군	공유지	
243	의성군	단촌	관덕	도	73-2	10	10	김봉의 외 3인	의성군 단촌면 관덕리 324	
244	의성군	단촌	관덕	답	65-4	49	10	의성군	국유지	
245	의성군	단촌	관덕	답	65-5	25	25	의성군	공유지	

일련번호	시군	토지소재지		지목	면 적			토지소유자		비고
		면	리		지번	공부상 면적	편입 면적	성명 또는 명칭	주소	
246	의성군	단촌	관덕	도	65-3	93	64	의성군	국유지	
247	의성군	단촌	관덕	답	65-6	24	24	의성군	공유지	
248	의성군	단촌	관덕	도	57	1,660	998	농림축산식품부	국유지	
249	의성군	단촌	관덕	도	65-2	10	10	의성군	공유지	
250	의성군	단촌	관덕	도	60-3	59	43	의성군	공유지	
251	의성군	단촌	관덕	도	58-6	20	20	의성군	공유지	
252	의성군	단촌	관덕	도	58-4	209	129	의성군	공유지	
253	의성군	단촌	관덕	도	179-4	132	76	의성군	공유지	
254	의성군	단촌	관덕	도	178-15	14	9	김한이	의성군 단촌면 관덕리 178	
255	의성군	단촌	관덕	도	178-16	19	13	이승구	의성군 사곡면 오상리 208	
256	의성군	단촌	관덕	도	194-11	40	28	김호직	의성군 점곡면 송내동 210	
257	의성군	단촌	관덕	답	191-1	290	290	의성군	공유지	
258	의성군	단촌	관덕	전	360-1	7	7	이병한 외1명	의성군 단촌면 병방동 772	
259	의성군	단촌	관덕	도	1204-4	3,656	13	국토교통부	국유지	
260	의성군	단촌	관덕	도	121	1,190	980	농림축산식품부	국유지	

일련번호	시군	토지소재지		지목	면 적			토지소유자		비고
		면	리		지번	공부상 면적	편입 면적	성명 또는 명칭	주소	
261	의성군	단촌	관덕	답	120-3	242	242	의성군	공유지	
262	의성군	단촌	관덕	도	120-2	126	45	박창기	의성군 의성읍 후죽리 489-1 용마아파트 702호	
263	의성군	단촌	관덕	도	119-4	669	343	의성군	국유지	
264	의성군	단촌	관덕	도	119-2	89	89	정촌석문	의성군 단촌면 관덕리 237	
265	의성군	단촌	관덕	도	84-2	494	449	의성군	국유지	
266	의성군	단촌	관덕	구	70	945	62	농림축산 식품부	국유지	
267	의성군	단촌	관덕	도	78-2	705	308	의성군	국유지	
268	의성군	단촌	관덕	도	56-2	307	37	농림축산 식품부	국유지	
269	의성군	단촌	관덕	전	55-6	2	2	의성군	공유지	
270	의성군	단촌	관덕	도	55-3	296	219	의성군	국유지	
271	의성군	단촌	관덕	도	55-2	66	66	농림축산 식품부	국유지	
272	의성군	단촌	관덕	구	47-8	2,063	15	농림축산 식품부	국유지	
273	의성군	단촌	관덕	전	53-4	34	34	의성군	공유지	
274	의성군	단촌	관덕	도	52-3	63	63	국토 교통부	국유지	

일련번호	시군	토지소재지		지목	면 적			토지소유자		비고
		면	리		지번	공부상 면적	편입 면적	성명 또는 명칭	주소	
275	의성군	단촌	관덕	답	52-4	23	23	이구봉 외 1명	의성군 단촌면 병방리 790	
276	의성군	단촌	관덕	답	51-7	13	13	의성군	공유지	
277	의성군	단촌	관덕	도	51-4	68	68	국토 교통부	국유지	
278	의성군	단촌	관덕	답	51-6	22	22	이창로	대구광역시 북구 읍내동 1303 청암타운 104-307	
279	의성군	단촌	관덕	답	50-4	49	49	의성군	공유지	
280	의성군	단촌	관덕	도	49-3	665	665	의성군	공유지	
281	의성군	단촌	관덕	답	49-6	84	84	이영웅	의성군 단촌면 병방리 761	
282	의성군	단촌	관덕	도	산6-5	60	24	의성군	공유지	
283	의성군	단촌	관덕	도	1204-5	2,192	368	국토 교통부	국유지	
284	의성군	단촌	관덕	도	산6-6	19	7	의성군	공유지	
285	의성군	단촌	관덕	도	194-9	128	71	의성군	공유지	
286	의성군	단촌	관덕	도	194-13	46	18	조봉치	의성군 단촌면 관덕리 177	
287	의성군	단촌	관덕	도	194-10	17	17	조봉치	의성군 단촌면 관덕리 177	

일련번호	시군	토지소재지		지목	면 적			토지소유자		비고
		면	리		지번	공부상 면적	편입 면적	성명 또는 명칭	주소	
288	의성군	단촌	관덕	도	46-2	51	17	의성군	국유지	
289	의성군	단촌	후평	도	107	5,689	4	농림축산식품부	국유지	
290	의성군	단촌	후평	도	104	5,630	2,474	농림축산식품부	국유지	
291	의성군	단촌	후평	도	106-17	223	202	의성군	국유지	
292	의성군	단촌	후평	답	106-20	76	76	의성군	공유지	
293	의성군	단촌	후평	답	106-19	4	4	의성군	공유지	
294	의성군	단촌	후평	도	105	1,266	25	농림축산식품부	국유지	
295	의성군	단촌	후평	도	101-18	21	21	의성군	공유지	
296	의성군	단촌	후평	도	101-16	149	149	의성군	공유지	
297	의성군	단촌	후평	답	101-20	51	51	의성군	공유지	
298	의성군	단촌	후평	도	101-19	23	23	의성군	공유지	
299	의성군	단촌	후평	구	100	443	3	농림축산식품부	국유지	
300	의성군	단촌	후평	도	99-12	68	68	의성군	공유지	
301	의성군	단촌	후평	도	99-2	106	7	농림축산식품부	국유지	
302	의성군	단촌	후평	도	99-11	69	39	의성군	공유지	

일련번호	시군	토지소재지		지목	면 적			토지소유자		비고
		면	리		지번	공부상 면적	편입 면적	성명 또는 명칭	주소	
303	의성군	단촌	후평	도	574-1	3,765	276	국토 교통부	국유지	
304	의성군	단촌	후평	도	92-16	69	69	의성군	공유지	
305	의성군	단촌	후평	구	89	420	244	농림축산 식품부	국유지	
306	의성군	단촌	후평	도	92-15	159	159	황해원	경북 안동시 용상동 1260-3	
307	의성군	단촌	후평	도	92-14	96	83	의성군	공유지	
308	의성군	단촌	후평	도	103-8	537	363	의성군	공유지	
309	의성군	단촌	후평	답	103-13	143	29	의성군	공유지	
310	의성군	단촌	후평	답	103-18	32	32	의성군	공유지	
311	의성군	단촌	후평	답	103-17	36	36	손두헌	경북 의성군 단촌면 후평리 232	
312	의성군	단촌	후평	답	103-16	34	34	김경숙	경북 의성군 단촌면 관덕길 27	
313	의성군	단촌	후평	답	103-15	24	24	류창호	경상북도 의성군 단촌면 후평리 123	
314	의성군	단촌	후평	답	103-14	28	28	김태승 외1명	서울 동작구 사당동 1131 영아아파트 5동706호	

일련번호	시군	토지소재지		지목	면 적			토지소유자		비고
		면	리		지번	공부상 면적	편입 면적	성명 또는 명칭	주소	
315	의성군	단촌	후평	구	102	294	13	농림축산식품부	국유지	
316	의성군	단촌	후평	도	92-28	126	126	의성군	공유지	
317	의성군	단촌	후평	도	92-17	696	557	의성군	공유지	
318	의성군	단촌	후평	구	92-34	593	110	한국농어촌공사	경기도 의왕시 포일동 487	
319	의성군	단촌	후평	답	92-46	13	13	전석하	경북 의성군 단촌면 후평리 125	
320	의성군	단촌	후평	답	92-45	74	74	전석하	경북 의성군 단촌면 후평리 125	
321	의성군	단촌	후평	답	92-44	24	24	장태복	경북 의성군 단촌면 후평리 245	
322	의성군	단촌	후평	구	92-33	100	63	김건호	경상북도 의성군 단촌면 후평길 44-5	
323	의성군	단촌	후평	구	92-31	109	46	한국농어촌공사	경기도 의왕시 포일동 487	
324	의성군	단촌	후평	도	92-18	38	38	김중수	경상북도 의성군 단촌면 후평리 124	

[별첨 2]

지 장 물 건 조 서

일련번호	시군	토지소재지			용도(수종)	구조(수령)	편입수량	소 유 자		비고
		면	리	지번				성명 또는 명칭	주소	
1	의성군	단촌	하화	799-4	비닐하우스	철제조	240㎡	김영곤		
2	의성군	단촌	하화	779-4	관정실	슬라브	3㎡	김영곤		
3	의성군	단촌	하화	779-4	암반관정		1식	김영곤		
4	의성군	단촌	하화	1150-5	철망울타리		20m	김태용		
5	의성군	단촌	하화	1140-9	측백울타리		50m	마영열		
6	의성군	단촌	하화	1140-9	전나무		1주	마영열		
7	의성군	단촌	하화	1140-9	벗나무		1주	마영열		
8	의성군	단촌	하화	798-1	벗나무	30년	1주	마태락		
9	의성군	단촌	하화	798-1	전나무	15년	1주	마태락		
10	의성군	단촌	하화	798-1	향나무	20년	1주	마태락		
11	의성군	단촌	하화	798-1	국화		1군	마태락		
12	의성군	단촌	하화	798-1	매실나무	3년	1주	마태락		
13	의성군	단촌	하화	798-1	오가피	10년	1주	마태락		
14	의성군	단촌	하화	798-1	매실나무	10년	1주	마태락		
15	의성군	단촌	하화	798-1	화단	2	1식	마태락		
16	의성군	단촌	하화	798-1	배나무	10년	1주	마태락		

일련번호	시군	토지소재지			용도(수종)	구조(수령)	편입수량	소 유 자		비고
		면	리	지번				성명 또는 명칭	주소	
17	의성군	단촌	하화	798-1	꽃나무		1주	마태락		
18	의성군	단촌	하화	798-1	주목	20년	1주	마태락		
19	의성군	단촌	하화	798-1	라일락	10년	1주	마태락		
20	의성군	단촌	하화	798-1	엄나무	20년	1주	마태락		
21	의성군	단촌	하화	798-1	대추나무	20년	2주	마태락		
22	의성군	단촌	하화	251-1 번지선	대추나무	25년	5주	정환진		
23	의성군	단촌	하화	739-2	사과나무	15년~20년	36주	장낙장		
24	의성군	단촌	하화	739-2	자두나무	10년~12년	4주	장낙장		
25	의성군	단촌	하화	739-2	복숭아나무	10년	1주	장낙장		
26	의성군	단촌	하화	739-2	오가피	10년	2주	장낙장		
27	의성군	단촌	하화	739-2	사과나무	3년	12주	장낙장		
28	의성군	단촌	하화	729-2	도토리나무	20년	100주	장희봉 (교보건설)		
29	의성군	단촌	하화	729-2	소나무	20년	1주	장희봉 (교보건설)		
30	의성군	단촌	하화	729-2	반송	R=10cm	70주	장희봉 (교보건설)		
31	의성군	단촌	하화	254-2	비닐하우스	철제조	480㎡	이한중		

일련번호	시군	토지소재지			용도(수종)	구조(수령)	편입수량	소 유 자		비고
		면	리	지번				성명 또는 명칭	주소	
32	의성군	단촌	관덕	1026-1	비닐하우스		12㎡	김애숙		
33	의성군	단촌	관덕	1026-1	비닐하우스		12㎡	김애숙		
34	의성군	단촌	관덕	695-4	자두나무	25년	1주	김성영		
35	의성군	단촌	관덕	196	소나무	묘목	4주	류승태		
36	의성군	단촌	관덕	196	사과나무	묘목	5주	류승태		
37	의성군	단촌	관덕	193	회양목 등		46주	류승태		
38	의성군	단촌	관덕	192	관상수		82주	김원한		
39	의성군	단촌	관덕	120-3	적송	30년	10주	박희준		
40	의성군	단촌	관덕	65-1	비닐하우스	철제조	23.6㎡	이복규		

경상북도 고시 제2019 - 226호

하천공사 준공고시

송평천 물순환형 하천정비사업을 준공하였으므로『하천법』제27조 및 같은 법 시행령 제27조의 제5항 규정에 의하여 다음과 같이 고시합니다.

2019년 7월 22일

경 상 북 도 지 사

1. 하천공사의 명칭 : 송평천 물순환형 하천정비사업

2. 하천공사의 목적 및 개요

가. 하천공사의 목적

○ 최근 기상이변에 따른 집중호우로 홍수 시 농경지 및 가옥 침수피해가 반복되는 지방하천에 대하여 하천개수공사를 시행함으로서 재해로부터 인명과 재산을 보호하고 주민생활 기반의 안정을 도모

나. 하천공사의 개요

○ 사 업 량 : 축제 및 호안 L=14.9km, 교량 8개소

○ 사 업 비 : 34,657백만원

○ 사업비 부담비율 : 국비60%, 지방비40%

3. 하천공사 시행지역의 위치

○ 경상북도 예천군 호명면 송곡리 ~ 지보면 수월리 일원(송평천)

4. 하천공사시행자의 명칭 및 주소

○ 시행자 : 경상북도지사

○ 주 소 : 안동시 풍천면 도청대로 455

5. 하천공사의 착수 및 준공연월일 : 2014.11.12. ~ 2019.5.26.

6. 하천구역에 편입된 토지의 세목조서 : 붙임 참조

7. 하천구역에 관한 축척 1천 5백분의 1이상의 지적이 표시된 지형도면 : 별첨

- 경상북도 하천과, 예천군청에서 열람가능

8. 폐천부지 등의 발생면적 및 보전·처분계획 : 없음

9. 준공된 시설물의 관리에 관한 사항

- 관리자 : 경상북도 위임조례 규정에 의거 예천군청(안전재난과)

※ 하천시설물을 제외한 시설물 : 해당 시설물 관리청

하천구역으로편입된토지세목조서

순번	지역			당초 지번	분할 지번	지목	지적면적 (㎡)	편입면적 (㎡)	소유자
	시군	읍면	리동						
1	예천	지보면	수월리	918	918-6	답	2,493.6	70	경상북도
2	예천	지보면	수월리	918-1	918-7	답	2,539.1	182.9	경상북도
3	예천	지보면	수월리	918-2	918-8	답	4,597.1	166.8	경상북도
4	예천	지보면	수월리	918-3	918-9	답	4,982.1	69.1	경상북도
5	예천	지보면	수월리	920	920-9	답	1,534	149	경상북도
6	예천	지보면	수월리	42-1	42-1	도	129	129	경상북도
7	예천	지보면	수월리	929	929-3	답	2,589	59.6	경상북도
8	예천	지보면	수월리	929-1	929-4	답	1,519.4	56.4	경상북도
9	예천	지보면	수월리	930	930-7	답	2,415.8	136.2	경상북도
10	예천	지보면	수월리	930-1	930-8	답	1,364.1	49	경상북도
11	예천	지보면	수월리	930-2	930-9	답	2,287.7	73.1	경상북도
12	예천	지보면	수월리	930-3	930-10	답	4,749.1	15.6	경상북도
13	예천	지보면	수월리	930-3	930-11	답	4,749.1	19.6	경상북도
14	예천	지보면	수월리	930-3	930-12	답	4,749.1	1.5	경상북도
15	예천	지보면	수월리	931	931-7	답	3,139.4	140.1	경상북도
16	예천	지보면	수월리	15-1	15-1	도	43	43	경상북도
17	예천	지보면	수월리	932	932-11	답	1,580.6	88.3	경상북도

순번	지역			당초 지번	분할 지번	지목	지적면적 (㎡)	편입면적 (㎡)	소유자
	시군	읍면	리동						
18	예천	지보면	수월리	933	933-4	답	6,135.9	33.2	경상북도
19	예천	지보면	수월리	13-3	13-3	도	218	218	권상한
20	예천	지보면	수월리	894	894-4	답	914.2	5.7	경상북도 용궁전씨오산소회
21	예천	지보면	수월리	894-1	894-5	답	9,354.9	1,818.4	경상북도
22	예천	지보면	수월리	895-1	895-3	답	4,399.7	1,071.3	경상북도
23	예천	지보면	수월리	896-5	896-8	답	2,315	1,123.9	경상북도
24	예천	지보면	수월리	113-3	113-3	제	248	248	경상북도
25	예천	지보면	수월리	897-4	897-8	답	5,320.9	1,595.7	경상북도
26	예천	지보면	수월리	898	898-8	답	6,180.3	979.6	경상북도
27	예천	지보면	수월리	898-1	898-9	답	3,655	464.9	경상북도
28	예천	지보면	수월리	898-2	898-10	답	3,138.7	356.4	경상북도
29	예천	지보면	수월리	898-3	898-11	답	848.3	98.9	경상북도
30	예천	지보면	수월리	898-4	898-12	답	4,573.5	376.9	경상북도
31	예천	지보면	수월리	899	899-8	답	3,524	612	경상북도
32	예천	지보면	수월리	899-1	899-9	답	3,164.4	402.9	경상북도
33	예천	지보면	수월리	89-2	89-2	제	66	66	경상북도
34	예천	지보면	수월리	899-2	899-10	답	1,049.9	135.6	경상북도
35	예천	지보면	수월리	899-3	899-11	답	1,278.7	159.5	경상북도

순번	지역			당초 지번	분할 지번	지목	지적면적 (㎡)	편입면적 (㎡)	소유자
	시군	읍면	리동						
36	예천	지보면	수월리	899-4	899-12	답	1,447.9	161.3	경상북도
37	예천	지보면	수월리	899-5	899-13	답	1,022	106.8	경상북도
38	예천	지보면	수월리	899-6	899-14	답	1,506.8	133.1	경상북도
39	예천	지보면	수월리	899-7	899-15	답	2,200.8	177.6	경상북도
40	예천	지보면	수월리	900	900-11	답	1,702.5	106.4	경상북도
41	예천	지보면	수월리	900-1	900-12	답	1,880.7	95.6	경상북도
42	예천	지보면	수월리	900-2	900-13	답	4,428.3	216.4	경상북도
43	예천	지보면	수월리	900-3	900-14	답	1,229	100	경상북도
44	예천	지보면	수월리	900-4	900-15	답	2,070.1	132	경상북도
45	예천	지보면	수월리	36-2	36-9	답	382	309	경상북도
46	예천	지보면	수월리	36-1	36-8	답	1,099	474	경상북도
47	예천	지보면	수월리	36-4	36-10	답	2,637	605	경상북도
48	예천	지보면	수월리	12-1	12-5	답	5,407	1,963	경상북도
49	예천	지보면	수월리	7-2	7-2	제	139	139	경상북도
50	예천	지보면	수월리	7-3	7-4	답	141	4	경상북도
51	예천	지보면	수월리	8	8-1	전	2,790	9	경상북도
52	예천	지보면	수월리	14-1	14-10	답	1,251	866	경상북도
53	예천	지보면	수월리	14-2	14-11	답	1,269	455	경상북도
54	예천	지보면	수월리	14-3	14-12	답	2,406	551	경상북도

순번	지역			당초 지번	분할 지번	지목	지적면적 (㎡)	편입면적 (㎡)	소유자
	시군	읍면	리동						
55	예천	지보면	수월리	14-4	14-13	답	4,960	840	경상북도
56	예천	지보면	수월리	12-2	12-6	전	182	13	경상북도
57	예천	지보면	송평리	192-1	192-13	답	3,792	738	경상북도
58	예천	지보면	송평리	195-2	195-2	구	205	205	경상북도
59	예천	지보면	송평리	191-1	191-2	답	1,898	17	경상북도
60	예천	지보면	송평리	192-4	192-14	답	2,046	916	경상북도
61	예천	지보면	송평리	192-5	192-15	답	1,478	408	경상북도
62	예천	지보면	송평리	192-6	192-16	답	2,255	258	경상북도
63	예천	지보면	송평리	194-2	194-2	제	36	36	경상북도
64	예천	지보면	송평리	193-2	193-2	제	116	116	경상북도
65	예천	지보면	송평리	127-2	127-4	답	3,276	124	경상북도
66	예천	지보면	송평리	126-2	126-3	답	69	24	경상북도
67	예천	지보면	송평리	143-1	143-3	답	1,771	328	경상북도
68	예천	지보면	송평리	122-2	122-16	답	1,550	466	경상북도
69	예천	지보면	송평리	122-3	122-17	답	1,403	487	경상북도
70	예천	지보면	송평리	122-4	122-18	답	2,654	937	경상북도
71	예천	지보면	송평리	122-6	122-19	답	2,446	21	경상북도
72	예천	지보면	송평리	122-7	122-20	답	235	184	경상북도
73	예천	지보면	송평리	122-8	122-21	답	1,689	1,171	경상북도

순번	지역			당초 지번	분할 지번	지목	지적면적 (㎡)	편입면적 (㎡)	소유자
	시군	읍면	리동						
74	예천	지보면	송평리	118-1	118-2	답	182	72	경상북도
75	예천	지보면	송평리	108-6	108-6	답	17	17	경상북도
76	예천	지보면	송평리	120-2	120-8	답	1,250	851	경상북도
77	예천	지보면	송평리	120-3	120-9	답	2,129	858	경상북도
78	예천	지보면	송평리	108-5	108-7	답	241	206	경상북도
79	예천	지보면	송평리	107-2	107-3	답	3,603	2,794	경상북도
80	예천	지보면	송평리	23-4	23-8	전	421	65	경상북도
81	예천	지보면	송평리	29-1	29-6	전	348	117	경상북도
82	예천	지보면	송평리	27-1	27-9	답	535	351	경상북도
83	예천	지보면	송평리	30-1	30-1	답	1,452	1,452	경상북도
84	예천	지보면	송평리	756	756-6	답	6,750.6	20.1	경상북도
85	예천	지보면	송평리	757	757-4	답	8,400.5	206.9	경상북도
86	예천	지보면	송평리	758	758-6	답	2,151.7	192.7	경상북도
87	예천	지보면	송평리	759	759-6	답	2,207.4	409.1	경상북도
88	예천	지보면	송평리	760	760-8	답	2,103.8	90.2	경상북도
89	예천	지보면	수월리	45-1	45-1	도	155	155	경상북도
90	예천	지보면	수월리	44-3	44-3	도	3	3	경상북도
91	예천	지보면	송평리	761	761-6	답	2,161.8	232.8	경상북도
92	예천	지보면	송평리	762	762-5	답	3,900.6	58.3	경상북도

순번	지역			당초 지번	분할 지번	지목	지적면적 (㎡)	편입면적 (㎡)	소유자
	시군	읍면	리동						
93	예천	지보면	송평리	763	763-8	답	1,892.5	25.7	경상북도
94	예천	지보면	송평리	30-3	30-7	답	1,528	621	경상북도
95	예천	지보면	송평리	27-6	27-10	답	1,322	542	경상북도
96	예천	지보면	어신리	791	791-1	답	4,665	1,028	경상북도
97	예천	지보면	어신리	786-8	786-8	제	119	119	경상북도
98	예천	지보면	어신리	786-7	786-7	제	93	93	경상북도
99	예천	지보면	어신리	855-1	855-22	답	5,240	755	경상북도
100	예천	지보면	어신리	855-2	855-23	답	1,909	254	경상북도
101	예천	지보면	어신리	855-3	855-24	답	1,470	135	경상북도
102	예천	지보면	어신리	855-4	855-25	답	1,276	88	경상북도
103	예천	호명면	본포리	80	80-2	전	4,386	32	경상북도
104	예천	호명면	본포리	193-1	193-11	답	1,219	9	경상북도
105	예천	호명면	본포리	193-2	193-12	답	1,604	39	경상북도
106	예천	호명면	본포리	193-3	193-13	답	433	16	경상북도
107	예천	호명면	본포리	193-4	193-14	답	3,010	262	경상북도
108	예천	호명면	본포리	198	198-7	답	4,066	857	경상북도
109	예천	호명면	본포리	198-1	198-8	답	1,063	162	경상북도
110	예천	호명면	본포리	198-2	198-9	답	893	137	경상북도
111	예천	호명면	본포리	198-3	198-10	답	908	135	경상북도

순번	지역			당초 지번	분할 지번	지목	지적면적 (㎡)	편입면적 (㎡)	소유자
	시군	읍면	리동						
112	예천	호명면	본포리	198-4	198-11	답	1,026	146	경상북도
113	예천	호명면	본포리	198-5	198-12	답	3,694	598	경상북도
114	예천	호명면	본포리	198-6	198-13	답	3,191	640	경상북도
115	예천	호명면	본포리	207	207-3	답	3,608	581	경상북도
116	예천	호명면	본포리	207-1	207-4	답	2,879	433	경상북도
117	예천	호명면	본포리	207-2	207-5	답	1,495	225	경상북도
118	예천	호명면	본포리	208	208-3	답	2,807	416	경상북도
119	예천	호명면	본포리	208-1	208-4	답	1,287	189	경상북도
120	예천	호명면	본포리	208-2	208-5	답	1,953	303	경상북도
121	예천	호명면	본포리	209	209-2	답	1,909	301	경상북도
122	예천	호명면	본포리	209-1	209-3	답	2,246	776	경상북도
123	예천	호명면	본포리	85-1	85-3	전	1,293	224	경상북도
124	예천	호명면	본포리	산2	산2-3	임	44,650	18	경상북도
125	예천	호명면	본포리	산2	산2-4	임		119	경상북도
126	예천	호명면	본포리	산1	산1-3	임	16,722	302	경상북도
127	예천	호명면	본포리	산1	산1-4	임		31	경상북도
128	예천	호명면	한어리	307	307-28	답	1,373	136	경상북도
129	예천	호명면	한어리	307-15	307-32	답	623	80	경상북도
130	예천	호명면	한어리	308-6	308-30	답	2,384	493	경상북도

순번	지역			당초 지번	분할 지번	지목	지적면적 (㎡)	편입면적 (㎡)	소유자
	시군	읍면	리동						
131	예천	호명면	한어리	308-5	308-29	답	2,156	340	경상북도
132	예천	호명면	한어리	308-4	308-28	답	1,903	287	경상북도
133	예천	호명면	한어리	308-3	308-27	답	1,654	241	경상북도
134	예천	호명면	한어리	308-2	308-26	답	3,835	540	경상북도
135	예천	호명면	한어리	308-1	308-25	답	467	64	경상북도
136	예천	호명면	한어리	308	308-24	답	1,944	316	경상북도
137	예천	호명면	한어리	304-6	304-20	답	4,738	666	경상북도
138	예천	호명면	한어리	304-5	304-19	답	379	49	경상북도
139	예천	호명면	한어리	304-4	304-18	답	1,705	220	경상북도
140	예천	호명면	한어리	304-3	304-17	답	1,378	175	경상북도
141	예천	호명면	한어리	304-2	304-16	답	1,279	157	경상북도
142	예천	호명면	한어리	304-1	304-15	답	1,446	186	경상북도
143	예천	호명면	한어리	304	304-14	답	3,892	498	경상북도
144	예천	호명면	한어리	303-1	303-5	답	2,651	456	경상북도
145	예천	호명면	한어리	303	303-4	답	1,793	357	경상북도
146	예천	호명면	한어리	489	489-9	답	846	238	경상북도
147	예천	호명면	한어리	489-1	489-10	답	3,594	1,235	경상북도
148	예천	호명면	한어리	489-2	489-11	답	1,514	755	경상북도
149	예천	호명면	한어리	489-3	489-12	답	2,211	360	경상북도

순번	지역			당초 지번	분할 지번	지목	지적면적 (㎡)	편입면적 (㎡)	소유자
	시군	읍면	리동						
150	예천	호명면	송곡리	262	262-18	답	4,564	2,262	경상북도
151	예천	호명면	송곡리	262-1	262-19	답	3,765	764	경상북도
152	예천	호명면	송곡리	262-2	262-20	답	969	112	경상북도
153	예천	호명면	송곡리	262-3	262-21	답	2,884	289	경상북도
154	예천	호명면	송곡리	262-4	262-22	답	2,366	221	경상북도
155	예천	호명면	송곡리	262-5	262-23	답	1,385	122	경상북도
156	예천	호명면	송곡리	262-6	262-24	답	3,740	327	경상북도
157	예천	호명면	송곡리	262-7	262-25	답	3,835	363	경상북도
158	예천	호명면	송곡리	262-8	262-26	답	4,065	494	경상북도
159	예천	호명면	송곡리	76	76-22	답	3,816	486	경상북도
160	예천	호명면	송곡리	76-1	76-23	답	4,107	337	경상북도
161	예천	호명면	송곡리	76-2	76-24	답	3,858	308	경상북도
162	예천	호명면	송곡리	76-3	76-25	답	3,732	286	경상북도
163	예천	호명면	송곡리	76-4	76-26	답	1,354	104	경상북도
164	예천	호명면	송곡리	76-5	76-27	답	2,605	211	경상북도
165	예천	호명면	송곡리	76-6	76-28	답	3,939	339	경상북도
166	예천	호명면	송곡리	76-7	76-29	답	2,676	233	경상북도
167	예천	호명면	송곡리	76-8	76-30	답	1,349	120	경상북도
168	예천	호명면	송곡리	76-9	76-31	답	4,622	390	경상북도

순번	지역			당초 지번	분할 지번	지목	지적면적 (㎡)	편입면적 (㎡)	소유자
	시군	읍면	리동						
169	예천	호명면	송곡리	76-10	76-32	답	6,845	806	경상북도
170	예천	호명면	송곡리	83	83-34	답	3,775	483	경상북도
171	예천	호명면	송곡리	83-1	83-35	답	2,601	232	경상북도
172	예천	호명면	송곡리	83-2	83-36	답	354	32	경상북도
173	예천	호명면	송곡리	83-3	83-37	답	1,202	102	경상북도
174	예천	호명면	송곡리	83-4	83-38	답	4,035	356	경상북도
175	예천	호명면	송곡리	83-5	83-39	답	4,034	383	경상북도
176	예천	호명면	송곡리	83-6	83-40	답	4,029	392	경상북도
177	예천	호명면	송곡리	83-7	83-41	답	4,090	406	경상북도
178	예천	호명면	송곡리	83-8	83-42	답	4,148	424	경상북도
179	예천	호명면	송곡리	83-9	83-43	답	575	64	경상북도
180	예천	호명면	송곡리	83-10	83-44	답	3,190	373	경상북도
181	예천	호명면	송곡리	83-11	83-45	답	3,418	457	경상북도
182	예천	호명면	송곡리	83-12	83-46	답	2,146	323	경상북도
183	예천	호명면	송곡리	83-13	83-47	답	2,055	362	경상북도
184	예천	호명면	송곡리	83-14	83-48	답	4,348	876	경상북도
185	예천	호명면	송곡리	83-33	83-33	답	208	208	경상북도
186	예천	호명면	송곡리	42	42-7	답	5,342	951	경상북도
187	예천	호명면	송곡리	42-1	42-8	답	810	159	경상북도

순번	지역			당초 지번	분할 지번	지목	지적면적 (㎡)	편입면적 (㎡)	소유자
	시군	읍면	리동						
188	예천	호명면	송곡리	42-2	42-9	답	1,951	391	경상북도
189	예천	호명면	송곡리	42-3	42-10	답	2,779	611	경상북도
190	예천	호명면	송곡리	42-4	42-11	답	1,553	354	경상북도
191	예천	호명면	송곡리	42-5	42-12	답	1,168	297	경상북도
192	예천	호명면	송곡리	42-6	42-13	답	2,529	484	경상북도
193	예천	호명면	송곡리	314-1	314-3	답	2,133	760	경상북도
194	예천	호명면	송곡리	314-2	314-4	답	3,839	459	경상북도
195	예천	호명면	송곡리	315	315-3	답	4,026	470	경상북도
196	예천	호명면	송곡리	315-1	315-4	답	3,944	479	경상북도
197	예천	호명면	송곡리	315-2	315-5	답	3,525	499	경상북도
198	예천	호명면	송곡리	140	140-12	답	2,815	427	경상북도
199	예천	호명면	송곡리	140-1	140-13	답	1,081	136	경상북도
200	예천	호명면	송곡리	140-2	140-14	답	5,572	666	경상북도
201	예천	호명면	송곡리	140-3	140-15	답	2,400	268	경상북도
202	예천	호명면	송곡리	140-4	140-16	답	3,988	440	경상북도
203	예천	호명면	송곡리	140-5	140-17	답	3,932	423	경상북도
204	예천	호명면	송곡리	140-6	140-18	답	4,025	445	경상북도
205	예천	호명면	송곡리	140-7	140-19	답	3,811	426	경상북도
206	예천	호명면	송곡리	140-8	140-20	답	604	69	경상북도

순번	지역			당초 지번	분할 지번	지목	지적면적 (㎡)	편입면적 (㎡)	소유자
	시군	읍면	리동						
207	예천	호명면	송곡리	140-9	140-21	답	3,332	381	경상북도
208	예천	호명면	송곡리	140-10	140-22	답	4,043	516	경상북도
209	예천	호명면	송곡리	140-11	140-23	답	2,976	460	경상북도
210	예천	호명면	송곡리	168	168-7	답	3,918	586	경상북도
211	예천	호명면	송곡리	168-1	168-8	답	3,986	462	경상북도
212	예천	호명면	송곡리	168-2	168-9	답	4,010	453	경상북도
213	예천	호명면	송곡리	168-3	168-10	답	2,957	350	경상북도
214	예천	호명면	송곡리	168-4	168-11	답	1,044	113	경상북도
215	예천	호명면	송곡리	168-5	168-12	답	3,613	421	경상북도
216	예천	호명면	송곡리	168-6	168-13	답	1,051	87	경상북도
217	예천	호명면	송곡리	169-5	169-7	답	2,975	332	경상북도
218	예천	호명면	송곡리	171-2	171-6	과	5,022	26	경상북도
219	예천	호명면	송곡리	171-4	171-7	답	2,136	205	경상북도
220	예천	호명면	송곡리	175-1	175-5	답	5,292	1,392	경상북도
221	예천	호명면	송곡리	175-2	175-6	답	3,137	547	경상북도
222	예천	호명면	송곡리	175-3	175-7	답	1,941	208	경상북도
223	예천	호명면	송곡리	175-4	175-8	답	1,131	10	경상북도
224	예천	호명면	금능리	550	550-2	답	5,040	897	경상북도
225	예천	호명면	금능리	549-1	549-2	답	9,218	1,129	경상북도

순번	지역			당초 지번	분할 지번	지목	지적면적 (㎡)	편입면적 (㎡)	소유자
	시군	읍면	리동						
226	예천	호명면	금능리	547-4	547-6	답	2,771	1,286	경상북도
227	예천	호명면	금능리	539	539-1	답	1,873	1,212	경상북도
228	예천	호명면	금능리	537	537-1	답	2,940	54	경상북도
229	예천	호명면	금능리	528	528-2	답	1,951	1,202	경상북도
230	예천	호명면	금능리	438	438-1	답	1,262	944	경상북도
231	예천	호명면	금능리	436	436-1	답	1,911	145	경상북도
232	예천	호명면	금능리	435	435-1	답	2,977	7	경상북도
233	예천	호명면	금능리	415	415-1	답	5,011	11	경상북도
234	예천	호명면	금능리	416	416-1	답	3,016	1,350	경상북도
235	예천	호명면	금능리	376-1	376-3	답	3,058	1,358	경상북도
236	예천	호명면	금능리	306	306-1	답	3,003	1,232	경상북도
237	예천	호명면	금능리	540	540-3	답	4,352	915	경상북도
238	예천	호명면	금능리	540-1	540-4	답	2,738	875	경상북도
239	예천	호명면	금능리	540-2	540-5	답	2,752	1,154	경상북도
240	예천	호명면	금능리	557	557-1	전	1,706	56	경상북도
241	예천	호명면	금능리	556	556	전	2,376	2,376	경상북도
242	예천	호명면	금능리	558-1	558-3	전	6,172	1,577	경상북도
243	예천	호명면	금능리	250	250-1	전	1,398	310	경상북도
244	예천	호명면	금능리	251	251	전	398	398	경상북도

순번	지역			당초 지번	분할 지번	지목	지적면적 (㎡)	편입면적 (㎡)	소유자
	시군	읍면	리동						
245	예천	호명면	금능리	243	243-1	답	844	554	경상북도
246	예천	호명면	금능리	244	244-1	답	932	16	경상북도
247	예천	호명면	금능리	289	289-1	답	2,128	1,478	경상북도
248	예천	호명면	금능리	287	287-1	답	3,518	2,034	경상북도
249	예천	호명면	금능리	284	284-5	답	909	590	경상북도
250	예천	호명면	금능리	산81	산81-2	임	11,795	223	경상북도
251	예천	호명면	금능리	산90	산90-3	임	7,784	747	경상북도
252	예천	호명면	금능리	산90-1	산90-4	임	1,862	161	경상북도
253	예천	지보면	수월리	14-1	14-1	답	385	385	경상북도
254	예천	지보면	송평리	29-1	29-1	전	231	231	경상북도
255	예천	지보면	송평리	27-1	27-1	답	184	184	경상북도
256	예천	지보면	수월리	898-1	898-13	답	3,190.1	126.0	경상북도
257	예천	지보면	수월리	898-2	898-14	답	2,782.3	110.5	경상북도
258	예천	지보면	수월리	898-3	898-15	답	749.4	24.7	경상북도
259	예천	지보면	수월리	898-4	898-16	답	4,196.6	69.1	경상북도
260	예천	지보면	수월리	899	899-16	답	2,912.0	158.5	경상북도
261	예천	지보면	수월리	899-1	899-17	답	2,761.5	101.7	경상북도
262	예천	지보면	수월리	899-2	899-18	답	914.3	26.4	경상북도
263	예천	지보면	수월리	899-3	899-19	답	1,119.2	29.0	경상북도

순번	지역			당초 지번	분할 지번	지목	지적면적 (㎡)	편입면적 (㎡)	소유자
	시군	읍면	리동						
264	예천	지보면	수월리	899-4	899-20	답	1,286.6	33.4	경상북도
265	예천	지보면	수월리	899-5	899-21	답	915.2	23.5	경상북도
266	예천	지보면	수월리	899-6	899-22	답	1,373.7	35.7	경상북도
267	예천	지보면	수월리	899-7	899-23	답	2,023.2	39.8	경상북도
268	예천	지보면	수월리	900	900-16	답	1,596.1	35.4	경상북도
269	예천	지보면	수월리	900-1	900-17	답	1,785.1	39.1	경상북도
270	예천	지보면	수월리	900-2	900-18	답	4,211.9	104.4	경상북도
271	예천	지보면	수월리	900-3	900-19	답	1,129.0	32.0	권영철
272	예천	지보면	수월리	900-4	900-20	답	1,938.1	15.3	경상북도
273	예천	호명면	송곡리	314	314	답	1,317.0	1,317.0	경상북도

경상북도 고시 제2019-227호

이문지구 수리시설개보수사업 시행계획승인 고시

「농어촌정비법」 제9조 규정에 따라 이문지구 수리시설개보수사업에 대한 시행계획을 승인하고, 다음과 같이 고시합니다.

2019년 7월 22일

경 상 북 도 지 사

1. 사업목적 : 노후 용수관로 개체로 농업용수 공급에 안정을 기하고, 관리비용 절감 및 수로손실을 최소화하여 농가소득 증대에 기여

2. 사업내용 및 구역

가) 위 치 : 경상북도 영주시 이산면, 문수면 일원

나) 수혜면적 : 141.2ha

다) 사업내용

- 운문2 용수간선 용수관로(D200mm) : L=1,380m
- 덕골 용수간선 용수관로(D150mm) : L=2,219m
- 덕골1 용수지선 용수관로(D100mm) : L=690m

ㆍ 덕골2 용수지선 용수관로(D75mm) : L=550m

ㆍ 덕골3 용수지선 용수관로(D75mm) : L=894m

ㆍ 덕골4 용수지선 용수관로(D75mm) : L=733m

ㆍ 덕골5 용수지선 용수관로(D75mm) : L=339m

ㆍ 지동2 용수간선 용수관로(D200mm) : L=550m

ㆍ 지동1 용수지선 용수관로(D75mm) : L=390m

ㆍ 지동2 용수지선 용수관로(D75mm) : L=484m

ㆍ 조우골 용수간선 용수관로(D100mm) : L=918m

ㆍ 조우골1 용수지선 용수관로(D100mm) : L=1,176m

ㆍ 조우골2 용수지선 용수관로(D75mm) : L=365m

ㆍ 조우골3 용수지선 용수관로(D75mm) : L=240m

3. 사 업 비 : 1,050백만원

4. 사업예정기간 : 2019~2021(3개년)

5. 사 업 효 과 : 재해예방 및 농업인 영농편의 제공

6. 사업시행자 : 한국농어촌공사 영주ㆍ봉화지사장

7. 기 타 : 관계 설계도서는 한국농어촌공사 영주ㆍ봉화지사(☎054-639-5043)에서 비치하고 있으니, 이해관계인은 열람하시기 바랍니다.

◈◈◈

경상북도 공고 제2019-1302호

정보통신공사업 신규등록 공고

정보통신공사업법 제14조에 의거 정보통신공사업을 신규등록하고 같은 법 제72조 및 같은 법 시행령 제55조의 규정에 의거 다음과 같이 공고 합니다.

2019년 7월 22일

경 상 북 도 지 사

등 록 번 호	상 호 (대표자)	영 업 소 재 지	등록일자
540351	흥덕종합전자통신 (안상남)	경북 문경시 중앙로 209-4	2019.07.16

경상북도 공고 제2019-1304호

청문출석통지 공시송달

「부동산개발업의 관리 및 육성에 관한 법률」을 위반한 부동산개발업자에 대하여 부동산개발업의 관리 및 육성에 관한 법률 제32조 및 행정절차법 제21조제2항에 따라 청문출석 통지하였으나, 이사 등의 사유로 송달이 불가능하여 행정절차법 제14조 제4항의 규정에 따라 다음과 같이 공시송달 공고합니다.

2019년 7월 22일

경 상 북 도 지 사

1. 청문출석통지 내용

가. 예정된 처분의 제목 : 부동산개발업 등록취소

나. 당사자 및 청문일시

업 체 명	대표자	소 재 지	처분업종 (등록번호)	청문일시
㈜수목	김정순 이인자	구미시 산호대로 233,308호	부동산개발업 (경북170011호)	2019.8.12.(월) 14:00

다. 처분의 원인이 된 사실

- 「부동산개발업의 관리 및 육성에 관한 법률」 제4조 및 「동법 시행령」 제4조 규정에 의거 부동산개발업 등록요건 미달(전문인력 부족)

라. 처분하고자 하는 내용

- 부동산개발업 등록취소

마. 법적근거 : 「부동산개발업의 관리 및 육성에 관한 법률」 제25조

바. 청문주재자 : 경북도청 토지정보과 지방시설주사보 이연대

사. 청문장소 : 경북도청 토지정보과(경북 안동시 풍천면 도청대로 455)

아. 청문참석자 : 대표이사 또는 대리인

자. 지참서류 : 참석자 도장, 대리인 참석시 위임장 및 자격입증서류를 지참, 청문통지서 내용과 다를 시 이를 반증할 수 있는 자료 등

차. 의견제출 : 청문 전일까지

2. 귀하는 청문일에 출석하여 진술하고 증거를 제출할 수 있으며, 참고인·감정인 등에 대하여 질문할 수 있습니다. 청문일에 출석하지 아니하는 경우에는 미리 의견서를 제출할 수 있습니다.

3. 귀하께서 정당한 사유 없이 청문일에 출석하지 아니하거나 행정절차법 제31조제3항의 규정에 의한 의견서를 제출하지 아니한 경우에는 청문을 마칠 수 있습니다. 다만, 정당한 사유로 출석하지 못하거나 의견서를 제출하지 못한 경우에는 행정청에 그 사유를 소명하여야 합니다.

4. 귀하는 청문이 끝날 때까지 행정절차법 제37조의 규정에 의하여 당해 처분의 조사결과에 관한 문서 기타 당해 처분과 관련되는 문서의 열람 또는 복사를 요청할 수 있습니다.

5. 기타 궁금한 사항이 있으시면 경북도청 토지정보과(☏ 054-880-4045)로 문의하시기 바랍니다.

붙임 1. 의견제출서(서식) 1부.

2. 대표자선정·대리인선임 통지서(서식) 1부. 끝.

■ 행정절차법 시행규칙 [별지 제11호서식]

의 견 제 출 서

※ 아래의 유의사항을 읽고 작성하시기 바랍니다.

의견제출인	성명	
	주소	전화번호

의견제출 내용	① 예정된 처분의 제목	
	당사자	성명(명칭)
		주소 (전화번호:)
	의 견	
	기 타	

「행정절차법」 제27조제1항(제31조제3항)에 따라 위와 같이 의견을 제출합니다.

년 월 일

의견제출인 (서명 또는 인)

경상북도지사 귀하

유 의 사 항

1. 기재란이 부족한 경우에는 별지를 사용하실 수 있습니다.
2. 증거자료 등을 첨부하실 수 있습니다.
3. 위 의견제출과 관련하여 문서를 받으신 경우에는 문서번호와 일자를 ①란에 함께 기재하여 주시기 바랍니다.

■ 행정절차법 시행규칙 [별지 제4호서식]

[ ] 대표자선정
[ ] 대리인선임 통지서

※ 아래의 유의사항을 읽고 작성하시기 바랍니다.

통지인	성명		
	주소		전화번호
통지 내용	① 대표(대리)하고자하는 행정절차의 내용		
	당사자등	성명(명칭)	
		주소	
	대표자(대리인)의 인적사항	성명(명칭)	생년월일
		주소 (전화번호:)	
	당사자등과의 관계		

「행정절차법」 제13조 및 같은 법 시행령 제7조에 따라 위와 같이 통지합니다.

년 월 일

통지인 (서명 또는 인)

경상북도지사 귀하

유 의 사 항

1. 기재란이 부족한 경우에는 별지를 사용하실 수 있습니다.
2. 자격입증서류를 첨부하셔야 합니다.
3. 위 신청의 대상이 된 행정절차와 관련하여 문서를 받으신 경우에는 문서번호와 일자를 ①란에 함께 기재하여 주시기 바랍니다.

경상북도 공고 제2019-1306호

도로공사 시행허가 내용공고

「도로법 시행령」 제34조 제2항의 따라 다음과 같이 도로공사시행에 대한 허가를 하였음을 공고합니다.

2019년 7월 22일

경 상 북 도 지 사

도로의 종류	일반국도 제31호	**노 선 명**	부산~신고산선
공사의 종류	반변천(영양지구) 하천재해예방사업		
구 간	영양군 일월면 칠성리 493-2번지 일원(L=0.20km)		
공사시행장소	상 동		
착수예정일	2019년 07월	**준공예정일**	2023년 08월 02일

이유 : 『반변천(영양지구) 하천재해예방사업』 음지교가설에 따른 국도31호선 접속부 종단선형 변경 및 가감속차선 설치(L=0.085km)

경상북도 공고 제2019-1307호

도로공사 시행허가 내용공고

「도로법 시행령」 제34조 제2항의 따라 다음과 같이 도로공사시행에 대한 허가를 하였음을 공고합니다.

2019년 7월 22일

경 상 북 도 지 사

도로의 종류	지방도903호선	**노 선 명**	성주-금수
공사의 종류	경부선「복전터널」확장공사에 따른 지방도정비		
구 간	김천시 대항면 복전리 218-1번지 일원(L=0.364km)		
공사시행장소	상 동		
착수예정일	2019년 07월	**준공예정일**	2021년 12월 31일

이유 : 경부선「복전터널 확장공사」에 따른 지방도903호선구간 보도 및 자전거도로 설치(L=0.364㎞)

경상북도 공고 제2019 -1311호

신조 공인 등록 및 폐기 공인 공고

경상북도 공인조례 제11조의 규정에 따라 신조 공인 등록 및 폐기 공인을 다음과 같이 공고합니다.

2019년 7월 22일

경 상 북 도 지 사

□ 신조 공인

연번	공 인 명	인 영	최초사용 년 월 일	등록사유
1	경상북도중소벤처기업노동과일상경비출납원인		2019.7.22	경상북도 행정기구 설치 조례 시행규칙 개정 (규칙 제2929호, 19. 07. 11.)
2	경상북도노인복지과일상경 비 출 납 원 인		2019.7.22	경상북도 행정기구 설치 조례 시행규칙 개정 (규칙 제2929호, 19. 07. 11.)

연번	공 인 명	인 영	최초사용 년 월 일	등록사유
3	경상북도통합신공항추진단 일 상 경 비 출 납 원 인		2019.7.22	경상북도 행정기구 설치 조례 시행규칙 개정 (규칙 제2929호, 19. 07. 11.)
4	경 상 북 도 도 로 철 도 과 분 임 물 품 출 납 원 인		2019.7.22	경상북도 행정기구 설치 조례 시행규칙 개정 (규칙 제2929호, 19. 07. 11.)
5	경 상 북 도 도 로 철 도 과 일 상 경 비 출 납 원 인		2019.7.22	경상북도 행정기구 설치 조례 시행규칙 개정 (규칙 제2929호, 19. 07. 11.)
6	경상북도수산자원연구원 장 인		2019.7.22	경상북도 행정기구 설치 조례 시행규칙 개정 (규칙 제2929호, 19. 07. 11.)
7	경상북도수산자원연구원 재 무 관 인		2019.7.22	경상북도 행정기구 설치 조례 시행규칙 개정 (규칙 제2929호, 19. 07. 11.)
8	경상북도수산자원연구원 지 출 원 인		2019.7.22	경상북도 행정기구 설치 조례 시행규칙 개정 (규칙 제2929호, 19. 07. 11.)

연번	공 인 명	인 영	최초사용 년 월 일	등록사유
9	경상북도수산자원연구원 세 입 징 수 관 인		2019.7.22	경상북도 행정기구 설치 조례 시행규칙 개정 (규칙 제2929호, 19. 07. 11.)
10	경상북도수산자원연구원 물 품 출 납 원 인		2019.7.22	경상북도 행정기구 설치 조례 시행규칙 개정 (규칙 제2929호, 19. 07. 11.)
11	경상북도수산자원연구원 일 상 경 비 출 납 원 인		2019.7.22	경상북도 행정기구 설치 조례 시행규칙 개정 (규칙 제2929호, 19. 07. 11.)
12	경상북도수산자원연구원 수 입 금 출 납 원 인		2019.7.22	경상북도 행정기구 설치 조례 시행규칙 개정 (규칙 제2929호, 19. 07. 11.)
13	경상북도수산자원연구원 세입세출외현금출납원인		2019.7.22	경상북도 행정기구 설치 조례 시행규칙 개정 (규칙 제2929호, 19. 07. 11.)
14	경상북도수산자원연구원 민 물 고 기 연 구 센 터 소 장 인		2019.7.22	경상북도 행정기구 설치 조례 시행규칙 개정 (규칙 제2929호, 19. 07. 11.)

연번	공 인 명	인 영	최초사용 년 월 일	등록사유
15	경상북도수산자원연구원 민물고기연구센터 재무관인		2019.7.22	경상북도 행정기구 설치 조례 시행규칙 개정 (규칙 제2929호, 19. 07. 11.)
16	경상북도수산자원연구원 민물고기연구센터 지출원인		2019.7.22	경상북도 행정기구 설치 조례 시행규칙 개정 (규칙 제2929호, 19. 07. 11.)
17	경상북도수산자원연구원 민물고기연구센터 세입징수관인		2019.7.22	경상북도 행정기구 설치 조례 시행규칙 개정 (규칙 제2929호, 19. 07. 11.)
18	경상북도수산자원연구원 민물고기연구센터 물품출납원인		2019.7.22	경상북도 행정기구 설치 조례 시행규칙 개정 (규칙 제2929호, 19. 07. 11.)
19	경상북도수산자원연구원 민물고기연구센터 일상경비출납원인		2019.7.22	경상북도 행정기구 설치 조례 시행규칙 개정 (규칙 제2929호, 19. 07. 11.)
20	경상북도수산자원연구원 민물고기연구센터 수입금출납원인		2019.7.22	경상북도 행정기구 설치 조례 시행규칙 개정 (규칙 제2929호, 19. 07. 11.)

연번	공 인 명	인 영	최초사용 년 월 일	등록사유
21	경상북도수산자원연구원 민물고기연구센터 세입세출외현금출납원인		2019.7.22	경상북도 행정기구 설치 조례 시행규칙 개정 (규칙 제2929호, 19. 07. 11.)
22	경상북도수자원연구원 토속어류산업화센터 소장인		2019.7.22	경상북도 행정기구 설치 조례 시행규칙 개정 (규칙 제2929호, 19. 07. 11.)
23	경상북도수자원연구원 토속어류산업화센터 재무관인		2019.7.22	경상북도 행정기구 설치 조례 시행규칙 개정 (규칙 제2929호, 19. 07. 11.)
24	경상북도수자원연구원 토속어류산업화센터 지출원인		2019.7.22	경상북도 행정기구 설치 조례 시행규칙 개정 (규칙 제2929호, 19. 07. 11.)
25	경상북도수자원연구원 토속어류산업화센터 세입징수관인		2019.7.22	경상북도 행정기구 설치 조례 시행규칙 개정 (규칙 제2929호, 19. 07. 11.)
26	경상북도수자원연구원 토속어류산업화센터 물품출납원인		2019.7.22	경상북도 행정기구 설치 조례 시행규칙 개정 (규칙 제2929호, 19. 07. 11.)

연번	공 인 명	인 영	최초사용 년 월 일	등록사유
27	경상북도수자원연구원토속어류산업화센터일상경비출납원인		2019.7.22	경상북도 행정기구 설치 조례 시행규칙 개정 (규칙 제2929호, 19. 07. 11.)
28	경상북도수자원연구원토속어류산업화센터수입금출납원인		2019.7.22	경상북도 행정기구 설치 조례 시행규칙 개정 (규칙 제2929호, 19. 07. 11.)
29	경상북도수자원연구원토속어류산업화센터세입세출외현금출납원인		2019.7.22	경상북도 행정기구 설치 조례 시행규칙 개정 (규칙 제2929호, 19. 07. 11.)
30	경북도서관장인		2019.7.22	경상북도 행정기구 설치 조례 시행규칙 개정 (규칙 제2929호, 19. 07. 11.)
31	경북도서관분임징수관인		2019.7.22	경상북도 행정기구 설치 조례 시행규칙 개정 (규칙 제2929호, 19. 07. 11.)
32	경북도서관징수관인		2019.7.22	경상북도 행정기구 설치 조례 시행규칙 개정 (규칙 제2929호, 19. 07. 11.)

연번	공 인 명	인 영	최초사용 년 월 일	등록사유
33	경 북 도 서 관 재 무 관 인		2019.7.22	경상북도 행정기구 설치 조례 시행규칙 개정 (규칙 제2929호, 19. 07. 11.)
34	경 북 도 서 관 분 임 재 무 관 인		2019.7.22	경상북도 행정기구 설치 조례 시행규칙 개정 (규칙 제2929호, 19. 07. 11.)
35	경 북 도 서 관 지 출 원 인		2019.7.22	경상북도 행정기구 설치 조례 시행규칙 개정 (규칙 제2929호, 19. 07. 11.)
36	경 북 도 서 관 물 품 관 리 관 인		2019.7.22	경상북도 행정기구 설치 조례 시행규칙 개정 (규칙 제2929호, 19. 07. 11.)
37	경 북 도 서 관 물 품 출 납 원 인		2019.7.22	경상북도 행정기구 설치 조례 시행규칙 개정 (규칙 제2929호, 19. 07. 11.)
38	경 북 도 서 관 수 입 금 출 납 원 인		2019.7.22	경상북도 행정기구 설치 조례 시행규칙 개정 (규칙 제2929호, 19. 07. 11.)

연번	공 인 명	인 영	최초사용 년 월 일	등록사유
39	경 북 도 서 관 세 입 세 출 외 현 금 출 납 원 인		2019.7.22	경상북도 행정기구 설치 조례 시행규칙 개정 (규칙 제2929호, 19. 07. 11.)
40	경 북 도 서 관 일 상 경 비 출 납 원 인		2019.7.22	경상북도 행정기구 설치 조례 시행규칙 개정 (규칙 제2929호, 19. 07. 11.)
41	울 진 소 방 서 북 면 1 1 9 안 전 센 터 장 인		2019.7.22	경상북도 행정기구 설치 조례 시행규칙 개정 (규칙 제2929호, 19. 07. 11.)
42	울진소방서북면119안전센터일상경비출납원인		2019.7.22	경상북도 행정기구 설치 조례 시행규칙 개정 (규칙 제2929호, 19. 07. 11.)

□ 폐기 공인

연번	공 인 명	인 영	폐기년월일	폐기사유
1	경상북도중소벤처기업과 일 상 경 비 출 납 원 인		2019.7.22	경상북도 행정기구 설치 조례 시행규칙 개정 (규칙 제2929호, 19. 07. 11.)
2	경상북도노인효복지과일 상 경 비 출 납 원 인		2019.7.22	경상북도 행정기구 설치 조례 시행규칙 개정 (규칙 제2929호, 19. 07. 11.)
3	경상북도도로철도공항과 분 임 물 품 출 납 원 인		2019.7.22	경상북도 행정기구 설치 조례 시행규칙 개정 (규칙 제2929호, 19. 07. 11.)
4	경상북도도로철도광항과 일 상 경 비 출 납 원 인		2019.7.22	경상북도 행정기구 설치 조례 시행규칙 개정 (규칙 제2929호, 19. 07. 11.)
5	경상북도수산자원연구소 장 인		2019.7.22	경상북도 행정기구 설치 조례 시행규칙 개정 (규칙 제2929호, 19. 07. 11.)
6	경상북도수산자원연구소 재 무 관 인		2019.7.22	경상북도 행정기구 설치 조례 시행규칙 개정 (규칙 제2929호, 19. 07. 11.)

연번	공 인 명	인 영	폐기년월일	폐기사유
7	경상북도수산자원연구소 지 출 원 인		2019.7.22	경상북도 행정기구 설치 조례 시행규칙 개정 (규칙 제2929호, 19. 07. 11.)
8	경상북도수산자원연구소 물 품 출 납 원 인		2019.7.22	경상북도 행정기구 설치 조례 시행규칙 개정 (규칙 제2929호, 19. 07. 11.)
9	경상북도수산자원연구소 수 입 금 출 납 원 인		2019.7.22	경상북도 행정기구 설치 조례 시행규칙 개정 (규칙 제2929호, 19. 07. 11.)
10	경상북도수산자원연구소 세입세출외현금출납원인		2019.7.22	경상북도 행정기구 설치 조례 시행규칙 개정 (규칙 제2929호, 19. 07. 11.)
11	경상북도수산자원연구소 일 상 경 비 출 납 원 인		2019.7.22	경상북도 행정기구 설치 조례 시행규칙 개정 (규칙 제2929호, 19. 07. 11.)
12	경상북도수산자원연구소 세 입 징 수 관 인		2019.7.22	경상북도 행정기구 설치 조례 시행규칙 개정 (규칙 제2929호, 19. 07. 11.)

연번	공 인 명	인 영	폐기년월일	폐기사유
13	경상북도수산자원연구소 민물고기연구센터 소 장 인		2019.7.22	경상북도 행정기구 설치 조례 시행규칙 개정 (규칙 제2929호, 19. 07. 11.)
14	경상북도수산자원연구소 민물고기연구센터 재 무 관 인		2019.7.22	경상북도 행정기구 설치 조례 시행규칙 개정 (규칙 제2929호, 19. 07. 11.)
15	경상북도수산자원연구소 민물고기연구센터 지 출 원 인		2019.7.22	경상북도 행정기구 설치 조례 시행규칙 개정 (규칙 제2929호, 19. 07. 11.)
16	경상북도수산자원연구소 민물고기연구센터 세 입 징 수 관 인		2019.7.22	경상북도 행정기구 설치 조례 시행규칙 개정 (규칙 제2929호, 19. 07. 11.)
17	경상북도수산자원연구소 민물고기연구센터 물 품 출 납 원 인		2019.7.22	경상북도 행정기구 설치 조례 시행규칙 개정 (규칙 제2929호, 19. 07. 11.)
18	경상북도수산자원연구소 민물고기연구센터 수 입 금 출 납 원 인		2019.7.22	경상북도 행정기구 설치 조례 시행규칙 개정 (규칙 제2929호, 19. 07. 11.)
19	경상북도수산자원연구소 민물고기연구센터 세입세출외현금출납원인		2019.7.22	경상북도 행정기구 설치 조례 시행규칙 개정 (규칙 제2929호, 19. 07. 11.)

연번	공 인 명	인 영	폐기년월일	폐기사유
20	경상북도수산자원연구소 토속어류산업화센터 소 장 인		2019.7.22	경상북도 행정기구 설치 조례 시행규칙 개정 (규칙 제2929호, 19. 07. 11.)
21	경상북도수산자원연구소 토속어류산업화센터 일상경비출납원인		2019.7.22	경상북도 행정기구 설치 조례 시행규칙 개정 (규칙 제2929호, 19. 07. 11.)
22	경상북도수산자원연구소 토속어류산업화센터 물품출납원인		2019.7.22	경상북도 행정기구 설치 조례 시행규칙 개정 (규칙 제2929호, 19. 07. 11.)
23	경상북도수산자원연구소 토속어류산업화센터 지 출 원 인		2019.7.22	경상북도 행정기구 설치 조례 시행규칙 개정 (규칙 제2929호, 19. 07. 11.)
24	경상북도수산자원연구소 토속어류산업화센터 재 무 관 인		2019.7.22	경상북도 행정기구 설치 조례 시행규칙 개정 (규칙 제2929호, 19. 07. 11.)
25	경상북도수산자원연구소 토속어류산업화센터 수입금출납원인		2019.7.22	경상북도 행정기구 설치 조례 시행규칙 개정 (규칙 제2929호, 19. 07. 11.)

연번	공 인 명	인 영	폐기년월일	폐기사유
26	경상북도수산자원연구소 토속어류산업화센터 현 금 출 납 원 인		2019.7.22	경상북도 행정기구 설치 조례 시행규칙 개정 (규칙 제2929호, 19. 07. 11.)
27	경상북도수산자원연구소 토속어류산업화센터 세 입 징 수 관 인		2019.7.22	경상북도 행정기구 설치 조례 시행규칙 개정 (규칙 제2929호, 19. 07. 11.)

경상북도 공고 제2019-1314호

도로공사 시행허가 내용공고

「도로법 시행령」 제34조 제2항의 따라 다음과 같이 도로공사시행에 대한 허가를 하였음을 공고합니다.

2019년 7월 22일

경 상 북 도 지 사

도로의 종류	지방도919호선	**노 선 명**	매전-우보
공사의 종류	거매 회전교차로 설치공사		
구 간	군위군 효령면 거매리 227-4번지 일원(L=0.16km)		
공사시행장소	상 동		
착수예정일	2019년 07월	**준공예정일**	2019년 12월 31일

이유 : 지역주민들의 교통불편해소를 위해 4지교차로를 회전교차로로 변경(L=0.16km)

◈◈◈

영주시 고시 제2019 - 752호

영주 도시관리계획(유통 및 공급시설 : 시장) 결정(변경) 및 지형도면 등 고시, 도시계획시설(시장)사업 실시계획인가(변경) 고시

영주시 봉현면 한천리 27-3번지에 “영주 농산물도매시장 건립”을 위한 도시계획시설(시장)사업에 대하여 「국토의 계획 및 이용에 관한 법률」제30조, 제32조, 「토지이용규제 기본법」 제8조의 규정에 의거 다음과 같이 도시관리계획 결정(변경) 및 지형도면을 승인하고, 「국토의 계획 및 이용에 관한 법률」 제88조 및 제91조 및 같은법 시행령 제97조 및 제100조에 의거 실시계획인가(변경) 하고 고시합니다.

2019년 7월 22일

영 주 시 장

1. 도시관리계획 결정(변경) 조서

가. 도시계획시설 결정(변경) 조서

1) 시장 결정(변경) 조서

구분	도면표시번호	시설명	시설의 종 류	위 치	면 적(㎡)			최 초 결정일	비고
					기 정	변 경	변경후		
변경	봉현1	시장	농수산물 도매 시장	봉현면 한천리 27-3번지 일원	33,818	감) 197	33,621	영주시 고시 제2015-814호 (2015. 10.26.)	

2) 시장 결정(변경) 사유서

도면표시번호	시설명	변경내용	변경사유
봉현1	시장	ㆍ농수산물도매시장 변경 A = 33,818㎡ → 33,621㎡ 감) 197㎡	• 분할측량결과에 따른 기부채납 필지 제척 • 대상지 내 포함된 국유지 필지 제척

2. 도시계획시설사업 실시계획인가(변경)

가. 사업시행지의 위치(변경없음) : 영주시 봉현면 한천리 27-3번지 일원

나. 사업의 종류 및 명칭(변경없음)

- 종 류 : 도시계획시설사업(유통 및 공급시설)
- 명 칭 : 도시계획시설(유통 및 공급시설 : 시장) 설치공사

다. 사업의 내용(변경)

- 시행면적 : 33,818㎡ → 33,621㎡ 감) 197㎡

라. 사업시행자의 성명 및 주소(변경없음)

• 성 명 : 농업회사법인 영풍 주식회사 대표 하도환

• 주 소 : 경북 영주시 봉현면 소백로 1544(한천리)

마. 사업착수 및 준공예정일(변경)

• 기 정 : 2016. 08. 18. ~ 2019. 08. 17.

• 변 경 : 2016. 08. 18. ~ 2020. 08. 17. (1년 연장)

바. 사용 또는 수용할 토지 및 소유권 이외의 권리명세서(변경)

구분	위치	지번	지목	공부면적(㎡)	편입 면적(㎡)			소유자	소유자 주소	소유권 이외의 권리명세			비고
					기정	변경	변경후			권리종류	성 명	주 소	
1	한천리	27-3	창	9,863	9,863	-	9,863	농업회사법인 영풍주식회사	경북 영주시 봉현면 소백로 1544 (한천리)	근저당권 설정	주식회사우리은행(왜관공단지점)	서울특별시 중구 소공로 51 (회현동 1가)	
2	〃	27-7	과	7,061	7,061	-	7,061	농업회사법인 영풍주식회사	경북 영주시 봉현면 소백로 1544 (한천리)	근저당권 설정, 지상권 설정	영주축산업협동조합	영주시 구성로 364 (영주동)	
3	〃	27-8	과	11,354	11,354	-	11,354	농업회사법인 영풍주식회사	경북 영주시 봉현면 소백로 1544 (한천리)	근저당권 설정, 지상권 설정	영주축산업협동조합	영주시 구성로 364 (영주동)	

구분	위치	지번		지목	공부면적(㎡)	편입 면적(㎡)			소유자	소유자 주소	소유권 이외의 권리명세			비고
						기정	변경	변경후			권리종류	성 명	주 소	
4	〃	29		답	998	998	-	998	농업회사법인 영풍주식회사	경북 영주시 봉현면 소백로 1544 (한천리)	근저당권 설정	주식회사 우리은행 (왜관공단지점)	서울특별시 중구 소공로 51 (회현동1가)	
5	〃	31		답	618	618	-	618	농업회사법인 영풍주식회사	경북 영주시 봉현면 소백로 1544 (한천리)	근저당권 설정	주식회사 우리은행 (왜관공단지점)	서울특별시 중구 소공로 51 (회현동1가)	
6	〃	32		전	443	443	-	443	농업회사법인 영풍주식회사	경북 영주시 봉현면 소백로 1544 (한천리)	근저당권 설정	주식회사 우리은행 (왜관공단지점)	서울특별시 중구 소공로 51 (회현동1가)	
7	〃	70-1	70-1	답	2,826	2,826	-	2,826	농업회사법인 영풍주식회사	경북 영주시 봉현면 소백로 1544 (한천리)	근저당권 설정, 지상권 설정	영주축산업 협동조합	영주시 구성로 364 (영주동)	
			70-10	구	184	184	감)184	-	영주시	-	ㆍ기부채납에 따른 70-1번지에서 분할 후 제척			제척

구분	위치	지번	지목	공부면적(㎡)	편입 면적(㎡)			소유자	소유자 주소	소유권 이외의 권리명세			비고
					기정	변경	변경후			권리종류	성 명	주 소	
8	〃	451-1	전	458	458	-	458	농업회사법인 영풍주식회사	경북 영주시 봉현면 소백로 1544(한천리)	ㆍ용도폐지에 따른 소유자 변경 (기획재정부 → 농업회사법인 영풍주식회사)			
9	〃	451-2	구	1,270	13	감)13	-	국 (농림부)	-	ㆍ대상지 내 국유지 제척			제척
합 계		8필지		33,075	33,818	감) 197	33,621						

3. 도시관리계획 결정(변경) 및 지형도면승인 도서 : “게재 생략”

※ 「토지이용규제 기본법」 제8조에 의한 지형도면 등은 토지이용규제정보시스템 (http://luris.mltm.go.kr)에서 열람이 가능함

4. 관련 도서는 영주시청 도시과에 비치 일반인에게 열람하며, 기타 자세한 사항에 대하여는 영주시청 도시과(054-639-6673)로 문의하시기 바랍니다.

상주시 고시 제2019-144호

상주 도시계획시설(연구시설: 국립낙동생물자원관)사업 시행자(변경) 지정, 실시계획(변경) 인가 고시

국립낙동강생물자원관 주차장 신설공사를 위한 도시계획시설(공공·문화체육시설: 연구시설)사업에 대하여 「국토의 계획 및 이용에 관한 법률」 제88조 규정에 따라 실시계획(변경) 인가하고 「같은 법」 제91조 규정에 따라 다음과 같이 고시합니다.

2019년 7월 22일

상 주 시 장

1. 사업시행지의 위치 : 도남동 산 39-21번지 일원

2. 사업의 종류 및 명칭

가. 사업의 종류 : 도시·군계획시설사업

나. 사업의 명칭 : 국립낙동강생물자원관 주차장 신설공사

3. 사업의 면적 또는 규모

가. 시설결정 면적 : 123,592㎡

나. 금회사업 면적 : 1,704㎡(주차장 신설)

4. 사업의 착수예정일 및 준공예정일 : 실시계획 인가일 ~ 2019. 12. 31.

5. 사업시행자

가. 성 명

1) 당 초 : 환경부장관

2) 변 경 : 국립낙동생물자원관장

나. 주 소

1) 당 초 : 세종특별자치시 도움6로 11 정부세종청사 6동

2) 변 경 : 경북 상주시 도남동 산 39-21번지

6. 수용 또는 사용할 토지조서

연번	위치	지번	지목	면 적(㎡)		소 유 자		비고
				공부면적	편입면적	주소	성 명	
1	상주시 도남동	158-1	전	1,024	25		국(상주시)	
2	상주시 도남동	167-1	전	483	12		국(상주시)	
3	상주시 도남동	170-4	답	5,114	5,114		국(상주시)	
4	상주시 도남동	산39-8	임	9,447	1,406		국(상주시)	

연번	위치	지번	지목	면 적(㎡)		소 유 자		비고
				공부면적	편입면적	주소	성 명	
5	상주시 도남동	산39-9	임	7,498	763		국(상주시)	
6	상주시 도남동	산39-12	임	768	749		국(상주시)	
7	상주시 도남동	산39-21	임	115,738	115,423		국(상주시)	
8	상주시 도남동	산80	구	297	100		국(국토해양부)	
합계		8필지			123,592			

※ 관계도서는 상주시청 도시과(☎054-537-7574)에 비치하여 일반인에게 보입니다.

경산시 고시 제2019-89호

경산도시계획시설(대학교 - 대구대학교)사업 실시계획(변경)인가 고시

경산도시계획시설(대학교 -대구대학교)사업에 대하여 「국토의 계획 및 이용에 관한 법률」 제30조 및 제86조, 제88조 규정에 따라 도시관리계획 결정(경미한 사항의 변경) 및 실시계획(변경)인가하고, 같은 법 제91조의 규정에 따라 다음과 같이 고시합니다. 관계도서는 경산시 도시과에 비치하여 일반인에게 보입니다.

2019년 7월 22일

경 산 시 장

1. 사업의 위치 : 경산시 진량읍 내리리 15번지 일원

영천시 금호읍 남성리 489-1번지 일원

2. 사업의 종류 및 명칭

○ 종 류 : 대학교

○ 명 칭 : 대구대학교

3. 사업규모

○ 시설결정면적 : 2,487,800㎡

○ 사업시행면적 : 1,669,192㎡

- 건축 면적 : 기정 - 136,306.224㎡

변경 - 127,625.354㎡ (감 8,680.87㎡)

- 건축연면적 : 기정 - 478,791.968㎡

변경 - 445,207.008㎡ (감33,584.96㎡)

4. 사업시행자의 성명 및 주소

○ 주 소 : 대구광역시 남구 대명동 2288번지

○ 성 명 : 기정 - 학교법인영광학원 이사장 권혁재

변경 - 학교법인영광학원 이사장 박윤흔

5. 사업기간 : 기정 : 1988. 8. 4 ~ 2019. 12. 31

변경 : 1988. 8. 4 ~ 2021. 12. 31

6. 실시계획(변경)인가 사유 : 사업계획변경

○ 행복기숙사 증축 및 버스회차장 진입을 위한 진입도로 신설 및 사업기간 변경

○ 도시계획시설(학교) 및 조성계획의 경미한 사항의 변경

7. 실시계획인가일 : 2019. 6. 20.

8. 수용 또는 사용할 토지 또는 건물의 소재지·지번·지목·면적, 소유권과 소유권 외의 권리의 명세 및 그 소유자·권리자의 성명·주소 : 별첨

9. 도시관리계획의 경미한 사항의 변경

○ 도시계획시설 변경결정

구분	도면표시번호	시설명	시설의 종 류	위 치	면 적(㎡)			최 초 결정일	비고
					기정	변경	변경후		
기정	5	학교	대학교 (대구 대학교)	진량읍 내리리 15일원	2,487,800	-	2,487,800	건고 459호 (1987.09. 23.)	영천 행정구역 포함 (A=998,000㎡)

○ 세부시설조성계획 결정(변경) 조서

구분	도면표시번호	시설명	위 치	면 적(㎡)			비고
				기정	변경	변경후	
계	-	-	-	2,487,800	-	2,487,800	
변경	가	교육기본시설	경산시 진량읍 내리리 15번지 일원	1,200,208	감)145,708	1,054,500	
변경	나	주차장	〃	37,260	증)295	37,555	
기정	다	체육시설	〃	118,645	-	118,645	
변경	라	도로	〃	181,954	증)565	182,519	

구분	도면표시번호	시설명	위 치	면 적(㎡)			비고
				기정	변경	변경후	
기정	마	녹지	〃	379,262	-	379,262	
기정	바	자연학습관	〃	34,642	-	34,642	
기정	사	자연자원대학 실습지	영천시 금호읍 남성리 산13번지 일원	232,419	-	232,419	
기정	아	자연자원대학 연습림	영천시 금호읍 남성리 산41번지 일원	150,489	-	150,489	
기정	자	사회복지시설 (실버타운)	영천시 금호읍 남성리 산51번지 일원	120,364	-	120,364	
기정	차	동문기념공원	경산시 진량읍 내리리 15번지 일원	32,557	-	32,557	
신설	카	자연생태 학습장	경산시 진량읍 내리리 15번지 일원	-	증)144,848	144,848	

○ 시설별 조성계획 변경조서 및 사유서

가. 교육기본시설 변경조서

구분	도면표시번호	시설명	위 치	면 적(㎡)			비고
				기정	변경	변경후	
변경	가	교육기본 시설	경산시 진량읍 내리리 15번지 일원	1,200,208	감)145,708	1,054,500	

■ 변경사유서

도면표시번호	시설명	변 경 내 용	변 경 사 유
가	교육기본시설	ㆍ교육기본시설 면적 감소 A=1,200,208→1,054,500㎡ (감 145,708㎡) ㆍ자연생태학습장 신설 A = 144,848㎡ ㆍ기술창업HUB센터, 행복기숙사 신설 ㆍ게스트하우스, 조형예술대학 통합관, 박물관, 서문상가증축, 강당, 제2도서관, 국제관, 태양열집진시설1, 태양열집진시설2, 에너지홍보관, 신재생에너지산업화디자인연구센터 폐지	ㆍ학교시설의 계획적이고 합리적인 이용을 도모 (교육기본시설→자연생태학습장 : 144,848㎡) (교육기본시설 → 주차장 : 295㎡) (교육기본시설 → 도로 : 565㎡) ㆍ기술HUE센터 외 1개소 신설 및 게스트하우스 외 10개소 폐지에 따른 세부시설번호 변경

나. 주차장 변경조서

구분	도면표시번호	시설명	위 치	면 적(㎡)			비고
				기정	변경	변경후	
변경	나	주차장	경산시 진량읍 내리리 15번지 일원	37,260	증)295	37,555	

■ 변경사유서

도면표시 번호	시설명	변 경 내 용	변 경 사 유
나	주차장	ㆍ주차장 면적 증가 A=37,260→37,555㎡ (증 295㎡)	ㆍ학교시설의 계획적이고 합리적인 이용 (주차대수 확보)을 도모 (교육기본시설 → 주차장 : 295㎡)

다. 체육시설 조서(변경없음)

구분	도면표시번호	시설명	위 치	면 적(㎡)			비고
				기정	변경	변경후	
기정	다	체육시설	경산시 진량읍 내리리 15번지 일원	118,645	-	118,645	

라. 도로 변경조서

구분	도면표시번호	시설명	위 치	면 적(㎡)			비고
				기정	변경	변경후	
변경	라	도로	경산시 진량읍 내리리 15번지 일원	181,954	증)565	182,519	

■ 변경사유서

도면표시번호	시설명	변 경 내 용	변 경 사 유
라	도로	ㆍ도로 면적 증가 A=181,954→182,519㎡ (증 565㎡)	ㆍ학교시설의 계획적이고 합리적인 이용(버스회차장 진입)을 도모 (교육기본시설 → 도로 : 565㎡)

마. 녹지 조서(변경없음)

구분	도면표시번호	시설명	위 치	면 적(㎡)			비고
				기정	변경	변경후	
기정	마	녹지	경산시 진량읍 내리리 15번지 일원	379,262	-	379,262	

바. 자연학습관 조서(변경없음)

구분	도면표시번호	시설명	위 치	면 적(㎡)			비고
				기정	변경	변경후	
기정	바	자연학습관	경산시 진량읍 내리리 15번지 일원	34,642	-	34,642	

사. 자연자원대학 실습지 조서(변경없음)

구분	도면표시번호	시설명	위 치	면 적(㎡)			비고
				기정	변경	변경후	
기정	사	자연자원대학 실습지	영천시 금호읍 남성리 산13번지 일원	232,419	-	232,419	

아. 자연자원대학 연습림 조서(변경없음)

구분	도면표시번호	시설명	위 치	면 적(㎡)			비고
				기정	변경	변경후	
기정	아	자연자원대학 연습림	영천시 금호읍 남성리 산41번지 일원	150,489	-	150,489	

자. 사회복지시설(실버타운) 조서(변경없음)

구분	도면표시번호	시설명	위 치	면 적(㎡)			비고
				기정	변경	변경후	
기정	자	사회복지시설 (실버타운)	영천시 금호읍 남성리 산51번지 일원	120,364	-	120,364	

차. 동문기념공원 조서(변경없음)

구분	도면표시번호	시설명	위 치	면 적(㎡)			비고
				기정	변경	변경후	
기정	차	동문기념공원	경산시 진량읍 내리리 15번지 일원	32,557	-	32,557	

카. 자연생태학습장 조서

구분	도면표시번호	시설명	위 치	면 적(㎡)			비고
				기정	변경	변경후	
신설	카	자연생태 학습장	경산시 진량읍 내리리 15번지 일원	-	증)144,848	144,848	

■ 변경사유서

도면표시 번 호	시설명	변 경 내 용	변 경 사 유
카	자연 생태 학습장	ㆍ자연생태학습장 신설 A = 144,848㎡	ㆍ학교시설의 계획적이고 합리적인 이용을 도모 ㆍ기존건축사업 취소 및 산림복지숲 사업예정에 따른 조성계획변경 (교육기본시설→자연생태학습장 : 144,848㎡)

10. 관계도면 : 상기 장소에 비치한 도면과 같음(게재 생략).

11. 기타 자세한 사항은 경산시청 도시과(☎810-5520)로 문의하시기 바랍니다.

◉ **편입토지 조서**

연번	소 재 지		지 번		지목	공부면적 (㎡)	편입면적 (㎡)	소유자		소유권이외의 권리명세			비고
	시군	읍면	리동	지번				성명	주소	성명	주소	권리의 종류 및 내용	
1	경산시	진량읍	내리리	1-5	임	3	3	학교법인영광학원	대구 남구 대명동 2288				
2	경산시	진량읍	내리리	1-6	임	11,999	11,285	학교법인영광학원	대구 남구 대명동 2288				
3	경산시	진량읍	내리리	1-7	임	8,603	6,826	학교법인영광학원	대구 남구 대명동 2288				
4	경산시	진량읍	내리리	15	학	1,357,667	1,348,845	학교법인영광학원	대구 남구 대명동 2288				
5	경산시	진량읍	내리리	113-2	도	112	112	한양조씨					
6	경산시	진량읍	내리리	164-1	임	992	992	학교법인영광학원	대구 남구 대명동 2288				
7	경산시	진량읍	내리리	331-2	전	406	406	학교법인영광학원	대구 남구 대명동 2288				

◉ 편입토지 조서

연번	소 재 지		지 번		지목	공부면적 (㎡)	편입면적 (㎡)	소유자		소유권이외의 권리명세			비고
	시군	읍면	리동	지번				성명	주소	성명	주소	권리의 종류 및 내용	
8	경산시	진량읍	내리리	331-5	전	77	77	학교법인영광학원	대구 남구 대명동 2288				
9	경산시	진량읍	내리리	331-6	전	13	13	학교법인영광학원	대구 남구 대명동 2288				
10	경산시	진량읍	내리리	332	전	724	693	학교법인영광학원	대구 남구 대명동 2288				
11	경산시	진량읍	내리리	365	답	2,423	2,423	학교법인영광학원	대구 남구 대명동 2288				
12	경산시	진량읍	내리리	370	학	4,836	4,836	학교법인영광학원	대구 남구 대명동 2288				
13	경산시	진량읍	내리리	412-6	도	25	18	경산시					
14	경산시	진량읍	내리리	412-7	도	899	143	경산시					
15	경산시	진량읍	내리리	493-12	도	29	29	기획재정부					

◉ 편입토지 조서

연번	소 재 지		지 번		지목	공부면적 (㎡)	편입면적 (㎡)	소유자		소유권이외의 권리명세			비고
	시군	읍면	리동	지번				성명	주소	성명	주소	권리의 종류 및 내용	
16	경산시	진량읍	내리리	493-14	도	59	59	기획재정부					
17	경산시	진량읍	내리리	495-2	학	2	2	학교법인영광학원	대구 남구 대명동 2288				
18	경산시	진량읍	내리리	496-1	구	392	392	학교법인영광학원외1	대구 남구 대명동 2288				
19	경산시	진량읍	내리리	496-3	학	1	1	학교법인영광학원	대구 남구 대명동 2288				
20	경산시	진량읍	내리리	496-4	학	461	461	학교법인영광학원	대구 남구 대명동 2288				
21	경산시	진량읍	내리리	496-5	학	4	4	학교법인영광학원	대구 남구 대명동 2288				
22	경산시	진량읍	내리리	496-6	학	71	71	학교법인영광학원	대구 남구 대명동 2288				

◉ 편입토지 조서

연번	소 재 지		지 번		지목	공부면적 (㎡)	편입면적 (㎡)	소유자		소유권이외의 권리명세			비고
	시군	읍면	리동	지번				성명	주소	성명	주소	권리의 종류 및 내용	
23	경산시	진량읍	내리리	496-7	학	100	100	학교법인영광학원	대구 남구 대명동 2288				
24	경산시	진량읍	내리리	496-8	학	2	2	학교법인영광학원	대구 남구 대명동 2288				
25	경산시	진량읍	내리리	496-9	학	4	4	학교법인영광학원	대구 남구 대명동 2288				
26	경산시	진량읍	내리리	496-10	구	286	286	농림축산식품부					
27	경산시	진량읍	내리리	496-12	학	2	2	학교법인영광학원	대구 남구 대명동 2288				
28	경산시	진량읍	내리리	498	도	119	118	학교법인영광학원	대구 남구 대명동 2288				
29	경산시	진량읍	내리리	508-1	도	9	9	기획재정부					

◉ 편입토지 조서

연번	소 재 지		지 번		지목	공부면적 (㎡)	편입면적 (㎡)	소유자		소유권이외의 권리명세			비고
	시군	읍면	리동	지번				성명	주소	성명	주소	권리의 종류 및 내용	
30	경산시	진량읍	내리리	산9	임	377	377	학교법인영광학원	대구 남구 대명동 2288				
31	경산시	진량읍	내리리	산13-1	임	2,414	2,414	학교법인영광학원	대구 남구 대명동 2288				
32	경산시	진량읍	내리리	산19-1	임	359	359	학교법인영광학원	대구 남구 대명동 2288				
33	경산시	진량읍	내리리	산30-5	도	300	299	경산시					
34	경산시	진량읍	내리리	산31-6	임	986	986	학교법인영광학원	대구 남구 대명동 2288				
35	경산시	진량읍	내리리	산31-9	도	240	22	경산시					
36	경산시	진량읍	내리리	산31-24	도	159	43	경산시					

◉ 편입토지 조서

연번	소 재 지		지 번		지목	공부면적 (㎡)	편입면적 (㎡)	소유자		소유권이외의 권리명세			비고
	시군	읍면	리동	지번				성명	주소	성명	주소	권리의 종류 및 내용	
37	경산시	진량읍	내리리	산31-27	도	251	1	경산시					
38	경산시	진량읍	평사리	376	유	35,758	600	농림축산식품부					
39	경산시	진량읍	평사리	376-1	유	4,437	4,437	학교법인영광학원	대구 남구 대명동 2288				
40	경산시	진량읍	평사리	377	답	942	942	학교법인영광학원	대구 남구 대명동 2288				
41	경산시	진량읍	평사리	378	답	380	380	학교법인영광학원	대구 남구 대명동 2288				
42	경산시	진량읍	평사리	379	답	1,197	1,197	학교법인영광학원	대구 남구 대명동 2288				
43	경산시	진량읍	평사리	380	답	387	387	학교법인영광학원	대구 남구 대명동 2288				

◉ 편입토지 조서

연번	소 재 지		지 번		지목	공부면적 (㎡)	편입면적 (㎡)	소유자		소유권이외의 권리명세			비고
	시군	읍면	리동	지번				성명	주소	성명	주소	권리의 종류 및 내용	
44	경산시	진량읍	평사리	1219	도	198	198	국토교통부					
경산시 계							1,390,854						
1	영천시	금호읍	남성리	489-1	과	1,735	1,735	학교법인영광학원	대구 남구 대명동 2288				
2	영천시	금호읍	남성리	489-2	과	1,960	1,960	학교법인영광학원	대구 남구 대명동 2288				
3	영천시	금호읍	남성리	491-1	천	220	220	학교법인영광학원	대구 남구 대명동 2288				
4	영천시	금호읍	남성리	491-2	전	1,428	1,428	학교법인영광학원	대구 남구 대명동 2288				
5	영천시	금호읍	남성리	492	전	5,344	5,344	학교법인영광학원	대구 남구 대명동 2288				
6	영천시	금호읍	남성리	493	전	486	486	학교법인영광학원	대구 남구 대명동 2288				

◉ 편입토지 조서

연번	소 재 지		지 번		지목	공부면적 (㎡)	편입면적 (㎡)	소유자		소유권이외의 권리명세			비고
	시군	읍면	리동	지번				성명	주소	성명	주소	권리의 종류 및 내용	
7	영천시	금호읍	남성리	494-1	과	1,324	1,324	학교법인영광학원	대구 남구 대명동 2288				
8	영천시	금호읍	남성리	494-2	대	274	274	학교법인영광학원	대구 남구 대명동 2288				
9	영천시	금호읍	남성리	494-3	과	3,544	3,544	학교법인영광학원	대구 남구 대명동 2288				
10	영천시	금호읍	남성리	494-4	대	264	264	학교법인영광학원	대구 남구 대명동 2288				
11	영천시	금호읍	남성리	494-5	대	499	499	학교법인영광학원	대구 남구 대명동 2288				
12	영천시	금호읍	남성리	494-6	대	318	318	학교법인영광학원	대구 남구 대명동 2288				
13	영천시	금호읍	남성리	494-7	대	393	393	학교법인영광학원	대구 남구 대명동 2288				

◉ 편입토지 조서

연번	소 재 지		지 번		지목	공부면적 (㎡)	편입면적 (㎡)	소유자		소유권이외의 권리명세			비고
	시군	읍면	리동	지번				성명	주소	성명	주소	권리의 종류 및 내용	
14	영천시	금호읍	남성리	495	전	2,509	2,509	학교법인영광학원	대구 남구 대명동 2288				
15	영천시	금호읍	남성리	496	대	122	122	학교법인영광학원	대구 남구 대명동 2288				
16	영천시	금호읍	남성리	497	전	3,914	3,914	학교법인영광학원	대구 남구 대명동 2288				
17	영천시	금호읍	남성리	498	대	350	350	학교법인영광학원	대구 남구 대명동 2288				
18	영천시	금호읍	남성리	499	전	380	380	학교법인영광학원	대구 남구 대명동 2288				
19	영천시	금호읍	남성리	500	전	2,393	2,393	학교법인영광학원	대구 남구 대명동 2288				
20	영천시	금호읍	남성리	501	답	1,193	1,193	학교법인영광학원	대구 남구 대명동 2288				

◉ **편입토지 조서**

연번	소 재 지		지 번		지목	공부면적 (㎡)	편입면적 (㎡)	소유자		소유권이외의 권리명세			비고
	시군	읍면	리동	지번				성명	주소	성명	주소	권리의 종류 및 내용	
21	영천시	금호읍	남성리	502	답	1,359	1,359	학교법인영광학원	대구 남구 대명동 2288				
22	영천시	금호읍	남성리	503-1	답	3,091	3,091	학교법인영광학원	대구 남구 대명동 2288				
23	영천시	금호읍	남성리	503-2	유	476	476	학교법인영광학원	대구 남구 대명동 2288				
24	영천시	금호읍	남성리	504	대	625	625	학교법인영광학원	대구 남구 대명동 2288				
25	영천시	금호읍	남성리	505	전	460	460	학교법인영광학원	대구 남구 대명동 2288				
26	영천시	금호읍	남성리	505-1	전	11,696	11,696	학교법인영광학원	대구 남구 대명동 2288				
27	영천시	금호읍	남성리	505-2	대	413	413	학교법인영광학원	대구 남구 대명동 2288				

◉ **편입토지 조서**

연번	소 재 지		지 번		지목	공부면적 (㎡)	편입면적 (㎡)	소유자		소유권이외의 권리명세			비고
	시군	읍면	리동	지번				성명	주소	성명	주소	권리의 종류 및 내용	
28	영천시	금호읍	남성리	506	전	536	536	학교법인영광학원	대구 남구 대명동 2288				
29	영천시	금호읍	남성리	515-1	학	115,795	115,795	학교법인영광학원	대구 남구 대명동 2288				
30	영천시	금호읍	남성리	532	답	2,205	2,205	학교법인영광학원	대구 남구 대명동 2288				
31	영천시	금호읍	남성리	532-1	대	360	360	학교법인영광학원	대구 남구 대명동 2288				
32	영천시	금호읍	남성리	533-2	답	1,673	1,673	학교법인영광학원	대구 남구 대명동 2288				
33	영천시	금호읍	남성리	533-3	유	602	602	학교법인영광학원	대구 남구 대명동 2288				
34	영천시	금호읍	남성리	534-1	유	450	450	학교법인영광학원	대구 남구 대명동 2288				

◉ 편입토지 조서

연번	소 재 지		지 번		지목	공부면적 (㎡)	편입면적 (㎡)	소유자		소유권이외의 권리명세			비고
	시군	읍면	리동	지번				성명	주소	성명	주소	권리의 종류 및 내용	
35	영천시	금호읍	남성리	534-2	답	698	698	학교법인영광학원	대구 남구 대명동 2288				
36	영천시	금호읍	남성리	535	임	460	460	학교법인영광학원	대구 남구 대명동 2288				
37	영천시	금호읍	남성리	699	도	678	678	국토교통부					
38	영천시	금호읍	남성리	700	도	46	46	학교법인영광학원	대구 남구 대명동 2288				
39	영천시	금호읍	남성리	701	구	255	255	학교법인영광학원	대구 남구 대명동 2288				
40	영천시	금호읍	남성리	707	구	337	337	학교법인영광학원	대구 남구 대명동 2288				
41	영천시	금호읍	남성리	712	구	1,288	1,288	국토교통부					

◉ **편입토지 조서**

연번	소 재 지		지 번		지목	공부면적 (㎡)	편입면적 (㎡)	소유자		소유권이외의 권리명세			비고
	시군	읍면	리동	지번				성명	주소	성명	주소	권리의 종류 및 내용	
42	영천시	금호읍	남성리	산3	임	28,165	28,165	학교법인영광학원	대구 남구 대명동 2288				
43	영천시	금호읍	남성리	산4	임	12,716	12,716	학교법인영광학원	대구 남구 대명동 2288				
44	영천시	금호읍	남성리	산5-1	임	2,943	2,943	학교법인영광학원	대구 남구 대명동 2288				
45	영천시	금호읍	남성리	산5-4	임	2,380	2,380	학교법인영광학원	대구 남구 대명동 2288				
46	영천시	금호읍	남성리	산7	임	6,347	6,347	학교법인영광학원	대구 남구 대명동 2288				
47	영천시	금호읍	남성리	산8	임	5,421	5,421	학교법인영광학원	대구 남구 대명동 2288				
48	영천시	금호읍	남성리	산8-1	임	6,876	6,876	학교법인영광학원	대구 남구 대명동 2288				

◉ 편입토지 조서

연번	소 재 지		지 번		지목	공부면적 (㎡)	편입면적 (㎡)	소유자		소유권이외의 권리명세			비고
	시군	읍면	리동	지번				성명	주소	성명	주소	권리의 종류 및 내용	
49	영천시	금호읍	남성리	산20-1	임	15,174	15,174	학교법인영광학원	대구 남구 대명동 2288				
50	영천시	금호읍	남성리	산20-4	임	4,661	4,661	학교법인영광학원	대구 남구 대명동 2288				
51	영천시	금호읍	남성리	산20-6	임	10,314	10,314	학교법인영광학원	대구 남구 대명동 2288				
52	영천시	금호읍	남성리	산21-5	임	2,876	2,876	학교법인영광학원	대구 남구 대명동 2288				
53	영천시	금호읍	남성리	산22-4	임	2,842	2,842	학교법인영광학원	대구 남구 대명동 2288				
54	영천시	금호읍	남성리	산22-5	임	332	332	학교법인영광학원	대구 남구 대명동 2288				
55	영천시	금호읍	남성리	산22-6	임	960	960	학교법인영광학원	대구 남구 대명동 2288				

◉ 편입토지 조서

연번	소 재 지		지 번		지목	공부면적 (㎡)	편입면적 (㎡)	소유자		소유권이외의 권리명세			비고
	시군	읍면	리동	지번				성명	주소	성명	주소	권리의 종류 및 내용	
56	영천시	금호읍	남성리	산197	도	4,160	4,160	학교법인영광학원	대구 남구 대명동 2288				
영천시 계							278,338						
총 계(경산+영천)							1,669,192						

◈◈◈

구미시 공고 제2019 -1201호

구미시 도시교통정비 기본계획 변경 및 중기계획(안) 공람 공고

「도시교통정비 촉진법」 제5조 및 제8조 규정에 따라 수립한 구미시 도시교통정비 기본계획 변경 및 중기계획(안)에 대하여 같은 법 제5조 8항 및 같은 법 시행령 제7조 규정에 의거 주민 및 관계전문가의 의견을 청취하고자 다음과 같이 공고합니다.

2019. 7. 22.

구 미 시 장

1. 공람목적

구미시 도시교통정비 기본계획 변경 및 중기계획 입안에 따른 주민 및 관계 전문가 의견수렴

2. 공람기간 및 장소

○ 공람기간 : 2019. 7. 23. ~ 8. 12(21일간)

○ 장 소 : 구미시 건설교통국 교통정책과(시청 별관1, 4층)

3. 계획개요

가. 공간적 범위

○ 직접영향권 : 구미시 전역

○ 간접영향권 : 구미시 인접 교통영향권

(김천시, 상주시, 의성군, 군위군, 칠곡군)

나. 시간적 범위

○ 기준년도 : 2018년

○ 도시교통정비기본계획 : 2019년 ~ 2038년(20년)

○ 도시교통정비중기계획 : 2019년 ~ 2023년(5년)

다. 주요내용

○ 광역도로망 계획

○ 도시 간선도로망 계획

○ 교통체계관리 및 교통소통의 개선

○ 도시철도망 계획

○ 대중교통체계의 개선

○ 교통안전제고 방안

○ 화물교통체계 수립

○ 주차장의 건설 및 운영

○ 지속가능한 환경친화적 교통체계

○ 첨단교통관리

4. 의견제출 : 구미시청 교통정책과

○ 구미시 도시교통정비 기본계획 변경 및 중기계획(안)에 대하여 의견이 있으실 경우 공람기간 내에 의견서(주소, 성명, 전화번호 포함)를 서면으로 제출하여 주시기 바랍니다.

○ 기타 궁금하신 사항은 구미시 건설교통국 교통정책과(☎054-480-6273)로 문의하여 주시기 바랍니다.

◈◈◈

부산지방국토관리청 고시 제2019-375호

하천점용허가 고시

하천법 시행령 제38조에 의거 아래와 같이 하천점용허가를 하였기에 이를 고시합니다.

2019. 7. 22.

부산지방국토관리청장

하천의 명칭	형산강(국가하천)
점용자 성명 및 주소	성명 : 한국수자원공사장(포항권지사장) 주소 : 경상북도 포항시 북구 기계면 학야길129번길 105
점용위치 및 면적	위치 : 경상북도 경주시 강동면 국당리 308-1번지 외 115필지 일원 점용면적 : 6,967.7㎡(일시 11,218.3㎡)
점용목적 및 시설개요	점용목적 : 부조취수장 이설 및 포항공업용수도 매설 시설개요 : 취수장 이설 : 펌프실 : 8.9m(B)x33.85m(L)x5.29m(H) 수 조 : 11.0m(B)x10.6m(L)x11.9m(H)x2지 취수펌프 : Q=34.8㎥/minx56mHx3대(예비 1대) Q=34.8㎥/minx43mHx3대(예비 1대) 관로 매설 : L=3,228.0m(D1,000~1,350mm)
점용 기간	2019년 7월11일부터 2024년 7월10일까지

부산지방국토관리청 고시 제2019 -382호

하천점용허가 기간연장 고시

하천법 시행령 제38조에 의거 아래와 같이 하천점용허가 기간연장을 하였기에 이를 고시 합니다

2019. 7. 22.

부산지방국토관리청장

하천의 명칭	낙동강(국가하천)
점용자 성명 및 주소	성명 : 한국농어촌공사장(구미.김천지사장) 주소 : 경상북도 구미시 고아읍 들성로 13길 14
점용위치 및 면적	위치 : 경상북도 구미시 도개면 가산리 337-48번지 일원 면적 : 112㎡
점용목적 및 시설개요	점용목적 : 토출관로 설치(가산배수장) 시설개요 : 토출관로 1식
점용 기간	당초 : 2004년 7월 6일부터 2019년 7월 5일까지 변경 : 2019년 7월 6일부터 2024년 7월 5일까지

부산지방국토관리청 고시 제2019 -383호

하천점용허가 기간연장 고시

하천법 시행령 제38조에 의거 아래와 같이 하천점용허가 기간연장을 하였기에 이를 고시 합니다

2019. 7. 22.

부산지방국토관리청장

하천의 명칭	낙동강(국가하천)
점용자 성명 및 주소	성명 : 한국농어촌공사장(구미.김천지사장) 주소 : 경상북도 구미시 고아읍 들성로 13길 14
점용위치 및 면적	위치 : 경상북도 구미시 도개면 도개리 665-1번지 일원 면적 : 84㎡
점용목적 및 시설개요	점용목적 : 토출관로 설치(도개배수장) 시설개요 : 토출관로 1식
점용 기간	당초 : 2004년 7월 6일부터 2019년 7월 5일까지 변경 : 2019년 7월 6일부터 2024년 7월 5일까지

부산지방국토관리청 고시 제2019-385호

하천점용허가 고시

하천법 시행령 제38조에 의거 아래와 같이 하천점용허가를 하였기에 이를 고시합니다.

2019. 7. 22.

부산지방국토관리청장

하천의 명칭	금호강(국가하천)
점용자 성명 및 주소	성명 : 한국수자원공사장(낙동강권역부문장) 주소 : 대구광역시 중구 동덕로 167, 케이티대구지사 5층
점용위치 및 면적	위치 : 대구광역시 동구 금강동 274-1번지 외 5필지 및 경상북도 경산시 대정동 749번지 외 6필지 일원 면적 : 1,234㎡(대구광역시 동구 808㎡ / 경산 426㎡)
점용목적 및 시설개요	점용목적 : 광역상수도 비상공급시설 취수관로 및 취수장 설치 시설개요 : 취수펌프장 Q=29.4㎥/min*15mH*4대(예비1대) 취수관로 D 1,350㎜*2열, L=20m 도수관로(취수장 ~ 가압장) D 1,200㎜, L=0.417㎞
점용 기간	2019년 7월18일부터 2024년 7월17일까지

부산지방국토관리청 고시 제2019-386호

하천점용(변경)허가 고시

하천법 시행령 제38조에 의거 아래와 같이 하천점용(변경)허가를 하였기에 이를 고시합니다.

2019. 7. 22.

부산지방국토관리청장

하천의 명칭	금호강(국가하천)
점용자 성명 및 주소	성명 : 한국철도시설공단이사장(충청본부장) 주소 : 대전광역시 동구 중앙로 242
점용위치 및 면적	위치 : 대구광역시 달성군 다사읍 방천리 700-1번지 외 5필지 및 경상북도 칠곡군 지천면 용산리 산51-2번지 외 1필지 일원 면적 : 4,377㎡(일시 29,650㎡) : 변경없음 [달성군 4,326㎡(일시 29,163㎡) / 칠곡 51㎡(일시 487㎡)]
점용목적 및 시설개요	목적 : 지천-대구간 금호강교 교량개량공사 시설개요 : 당초 : 금호강교 (SBarch 합성형 거더교(5@55+2@50), L=375.0m, B=10.9m)

	가교 (L=145m(H형강, 9경간*16m), B=8.0m 가도 (L=600m(보조기층 20cm 포장), B=8.0m **변경** : 금호강교 (SBarch 합성형 거더교(5@55+2@50), L=375.0m, B=10.9m) 가교 (L=145m(H형강, 9경간*16m), B=8.0m 가도 (L=600m(보조기층 20cm 포장), B=8.0m **공사용가도 L=98m, B=8.0m**
점용 기간	2016년 9월12일부터 영구(변경없음) **(일시점용 기간 : 2016년 09월 12일부터 2020년 5월30일까지)**

◉대구경북경제자유구역청 고시 제2019 - 22호

대구경북경제자유구역 영천하이테크파크지구 실시계획 승인 및 지형도면 고시

산업통상자원부 고시 제2017-186호(2017. 12. 27), 대구경북경제자유구역청 고시 제2019-21호(2019. 7. 22)로 개발계획(변경) 승인 고시된 대구·경북경제자유구역 영천하이테크파크지구 실시계획을 『경제자유구역의 지정 및 운영에 관한 특별법』 제9조에 따라 승인하고, 같은 법 제10조와 『토지이용규제 기본법』 제8조에 따라 다음과 같이 고시합니다.

2019년 7월 22일

대구경북경제자유구역청장

◈ 「경제자유구역의 지정 및 운영에 관한 특별법 시행령」 제12조 각 호의 사항

1. 단위개발사업지구의 명칭과 개발사업시행자의 성명

○ 단위개발사업지구의 명칭 : 대구·경북경제자유구역 영천하이테크파크지구

○ 개발사업시행자의 명칭 : 한국토지주택공사, 영천시

○ 대표자의 성명 : 한국토지주택공사 사장, 영천시장

2. 개발사업의 목적과 개요

가. 개발사업의 목적

○ 대구·경북경제자유구역 영천하이테크파크지구는 지식기반제조업 특화지역으로서 첨단메카트로닉스 및 지능형자동차 분야에 특화된 지구이며,

○ 지역의 특화된 지식기반산업인 자동차 관련 첨단부품산업 및 물류·유통기능의 확보를 통한 외국인 투자유치를 촉진함으로서 글로벌 산업클러스터 구축을 목적으로 하는 지구임

나. 개발사업의 개요

○ 토지이용계획

구 분		면적(㎡)	구성비(%)	비 고
합 계		1,222,403.5	100.0	
주택건설용지	소 계	16,364	1.3	
	단독주택용지	16,364	1.3	48호
산업물류시설용지	소 계	843,363.5	69.0	
	산업시설용지	609,279	49.9	보잉MRO 존치(21,575㎡)
	연구시설용지	54,268.5	4.4	연구시설2 존치(34,271㎡)
	물류시설용지	124,791	10.2	
	복합시설용지	20,789	1.7	
	지원시설용지	34,236	2.8	

구 분		면적(㎡)	구성비(%)	비 고
도시기반시설용지	소 계	362,676	29.7	
	도 로	184,504	15.1	
	보행자도로	1,330	0.1	
	주 차 장	7,576	0.6	
	공 원	37,768	3.1	
	녹 지	110,175	9.0	
	공공청사	677	0.1	
	주 유 소	2,364	0.2	
	오수중계펌프장	100	0.0	
	저 류 지	4,022 (9,022)	0.3 (0.8)	근린공원중복(9,022㎡)
	완충저류지	3,668	0.3	
	변 전 소	8,252	0.7	
	수도공급설비	2,240	0.2	

※ ( )는 중복결정된 면적 및 구성비임

3. 단위개발사업의 위치와 면적

가. 위치 : 경상북도 영천시 녹전동, 화산면 일원

나. 면적 : 1,222,403.5㎡

4. 개발사업시행기간

○ 2008년 ~ 2022년

5. 수용이나 사용할 토지 등의 세목 : 게재생략

○ 개발계획(변경) 승인 고시 첨부

6. 도시관리계획 결정(변경) 사항 : 붙임1 참조

7. 지구단위계획 결정(변경) 사항 : 붙임2 참조

8. 공원조성계획 결정 사항 : 붙임3 참조

9. 관련도서의 열람방법

○『경제자유구역의 지정 및 운영에 관한 특별법』제10조 및 같은 법 시행령 제12조 규정에 따라 대구·경북경제자유구역 영천하이테크파크지구 실시계획 승인과 관련된 도서는 대구·경북경제자유구역청 융합하이테크지구개발과(053-550-1853), 영천시 기업유치과(054-330-6675)에서 열람 및 문의 가능

○『토지이용규제 기본법』제8조 및 같은 법 시행령 제7조의 규정에 따라 지형도면은 토지이용규제 정보시스템(http://luris.molit.go.kr)에서 열람 가능

〈붙임 1〉 : 도시관리계획 결정(변경) 사항

Ⅰ. 용도지역에 관한 도시관리계획 결정(변경) 조서

1. 영천시 도시관리계획(용도지역) 결정(변경) 조서

구 분				면 적(㎡)			구성비 (%)	비 고
				기 정	변 경	변경후		
합계				919,944,000.0	-	919,944,000.0	100.0	
도시지역	소계			56,996,498.0	증)1,202,406	58,198,904.0	6.3	
	주거지역	소계		9,248,088.0	-	9,248,088.0	1.0	
		전용주거지역		-	-	-	-	
		일반주거지역	제1종	3,251,311.0	-	3,251,311.0	0.4	
			제2종	5,567,963.0	-	5,567,963.0	0.6	
			제3종	355,148.0	-	355,148.0	0.0	
		준주거지역		73,666.0	-	73,666.0	0.0	
	상업지역	일반상업지역		921,332.0	-	921,332.0	0.1	
	공업지역	소계		7,779,699.0	증)1,202,406	8,982,105.0	1.0	
		전용공업지역		-	-	-	-	
		일반공업지역		7,302,100.0	증)1,075,946	8,378,046.0	0.9	
		준공업지역		477,599.0	증)126,460	604,059.0	0.1	
	녹지지역	소계		39,047,379.0	-	39,047,379.0	4.2	
		보전녹지지역		-	-	-	-	
		생산녹지지역		9,569,385.0	-	9,569,385.0	1.0	
		자연녹지지역		29,477,994.0	-	29,477,994.0	3.2	

구 분		면 적(㎡)			구성비 (%)	비 고
		기 정	변 경	변경후		
관리지역	소계	246,991,165.2	감)1,202,406	245,788,759.2	26.7	
	보전관리지역	110,385,436.2	-	110,385,436.2	12.0	
	생산관리지역	6,495,419.0	감)52,023	6,443,396.0	0.7	
	계획관리지역	130,110,310.0	감)1,150,383	128,959,927.0	14.0	
농림지역		552,830,898.8	-	552,830,898.8	60.1	
자연환경보전지역		63,125,438.0	-	63,125,438.0	6.9	

※ 기정은 영천시 용도지역 총괄현황 (2018.04.23, 영천시 도시관리계획(재정비))

2. 영천하이테크파크지구 도시관리계획(용도지역) 결정(변경) 조서

○ 용도지역 결정(변경) 조서

구 분		면 적(㎡)			구성비 (%)	비고
		기 정	변 경	변경후		
합 계		1,222,403.5	-	1,222,403.5	100.0	
공업지역	소 계	19,997.5	증)1,202,406	1,222,403.5	100.0	
	일반공업지역	19,997.5	증)1,075,946	1,095,943.5	89.7	
	준공업지역	-	증)126,460	126,460.0	10.3	
관리지역	소 계	1,202,406.0	감)1,202,406	-	-	
	생산관리지역	52,023.0	감)52,023	-	-	
	계획관리지역	1,150,383.0	감)1,150,383	-	-	

○ 용도지역 결정(변경) 사유서

도면표시번호	위 치	용도지역		면 적 (㎡)	용적률 (%)	결정(변경)사유
		기 정	변 경			
–	경상북도 영천시 녹전동, 화산면 일원	계획관리지역	일반공업지역	1,023,923	–	• 대구·경북경제자유구역 영천하이테크파크지구 조성사업에 따른 용도지역 변경
		생산관리지역	일반공업지역	52,023	–	
		계획관리지역	준공업지역	126,460	–	

〈붙임 2〉 : 지구단위계획 결정(변경) 사항

Ⅰ. 지구단위계획에 관한 도시관리계획 결정(변경) 조서

1. 지구단위계획구역 결정(변경) 조서

○ 지구단위계획구역 결정(변경) 조서

구분	도면표시번호	구 역 명	위 치	면 적(㎡)			최초 결정일	비고
				기 정	변 경	변경후		
변경	하1	대구·경북 경제자유구역 영천하이테크 파크지구 지구단위계획 구역	경상북도 영천시 녹전동, 화산면 일원	19,997.5	증)1,202,406	1,222,403.5	대구경북 경자청 고시제2011 -1호 '11.02.07	

※ 기정은 대구·경북경제자유구역 영천하이테크파크지구 경북차량용임베디드기술연구원 지구단위계획구역임(대구경북경제자유구역청고시 제2011-1호, 2011.02.07)

○ 지구단위계획구역 결정(변경) 사유서

도면표시번호	구 역 명	결 정 내 용	결 정 사 유
하1	대구·경북경제자유구역 영천하이테크파크지구 지구단위계획구역	• 지구단위계획구역 변경 - 면적 : 1,222,403.5㎡ 증) 1,202,406㎡	• 대구·경북경제자유구역 영천하이테크파크지구 조성사업에 따른 지구단위계획구역 변경

II. 기반시설의 배치와 규모에 관한 도시관리계획 결정(변경) 조서

1. 교통시설

가. 도 로

○ 도로 총괄표

구분		합계			1류			2류			3류		
		노선수(개소)	연장(m)	면적(㎡)	노선수(개소)	연장(m)	면적(㎡)	노선수(개소)	연장(m)	면적(㎡)	노선수(개소)	연장(m)	면적(㎡)
합계		32	10,167	185,834	1	10	100	18	5,713	89,889	13	4,444	92,673
일반도로	소계	26	9,901	181,332	1	10	100	18	5,713	89,889	7	4,178	91,343
	대로	1	3,263	81,575	-	-	-	-	-	-	1	3,263	81,575
	중로	17	5,764	93,149	-	-	-	14	5,051	84,593	3	713	8,556
	소로	8	874	6,608	1	10	100	4	662	5,296	3	202	1,212
보행자전용도로	소계	6	266	1,330	-	-	-	-	-	-	6	266	1,330
	소로	6	266	1,330	-	-	-	-	-	-	6	266	1,330
가각 및 기타		-	-	3,172	-								

※ 진입도로(지구외도로)는 제외한 연장 및 면적임

○ 도로 결정(변경) 조서

구분	규 모				기능	연장 (m)	기 점	종 점	사용 형태	주요 경과지	최초 결정일	비 고
	등급	류별	번호	폭원								
신설	대로	하3	1	25	집산 도로	3,263	진입도로 (동측경계)	대로 하3-1	일반 도로	-		
신설	중로	하2	1	17	국지 도로	1,102	대로 하3-1	대로 하3-1	일반 도로	-		
신설	중로	하2	2	17	국지 도로	280	대로 하3-1	대로 하3-1	일반 도로	-		
신설	중로	하2	3	17	국지 도로	280	대로 하3-1	대로 하3-1	일반 도로	-		
신설	중로	하2	4	17	국지 도로	279	대로 하3-1	대로 하3-1	일반 도로	-		
신설	중로	하2	5	17	국지 도로	248	대로 하3-1	중로 하2-1	일반 도로	-	-	
신설	중로	하2	6	17	국지 도로	240	대로 하3-1	중로 하2-1	일반 도로	-	-	
신설	중로	하2	7	17	국지 도로	1,009	대로 하3-1	대로 하3-1	일반 도로	-	-	
신설	중로	하2	8	17	국지 도로	231	대로 하3-1	중로 하2-7	일반 도로	-	-	
신설	중로	하2	9	17	국지 도로	501	중로 하2-7	연구시설2	일반 도로	-	-	
신설	중로	하2	10	17	국지 도로	244	중로 하2-7	중로 하2-8	일반 도로	-	-	
신설	중로	하2	11	15	국지 도로	157	대로 하3-1	대기리338 (서측경계)	일반 도로	-	-	
신설	중로	하2	12	15	국지 도로	205	대로 하3-1	중로 하2-11	일반 도로	-	-	

구분	규 모				기능	연장 (m)	기 점	종 점	사용 형태	주요 경과지	최초 결정일	비 고
	등급	류별	번호	폭원								
신설	중로	하2	13	15	국지도로	116	대로 하3-1	경관녹지 하2 (북측경계)	일반도로	-	-	
신설	중로	하2	14	15	국지도로	159	대로 하3-1	대기리 191 (북측경계)	일반도로	-	-	
신설	중로	하3	1	12	국지도로	154	중로 하2-5	중로 하2-6	일반도로	-	-	
신설	중로	하3	2	12	국지도로	300	중로 하2-6	중로 하2-6	일반도로	-	-	
신설	중로	하3	3	12	국지도로	259	중로 하2-10	중로 하2-10	일반도로	-	-	
신설	소로	하1	1	10	국지도로	10	중로 하2-7	연구시설1	일반도로	-	-	
신설	소로	하2	1	8	국지도로	188	중로 하2-1	중로 하3-1	일반도로	-	-	
신설	소로	하2	2	8	국지도로	222	소로 하2-1	소로 하2-1	일반도로	-	-	
신설	소로	하2	3	8	국지도로	222	소로 하2-1	소로 하2-1	일반도로	-	-	
신설	소로	하2	4	8	국지도로	30	중로 하2-5	소로 하2-2	일반도로	-	-	
신설	소로	하3	1	6	국지도로	56	중로 하2-13	대기리 212 (북측경계)	일반도로	-	-	
신설	소로	하3	2	6	국지도로	18	대로 하3-1	대기리 146-2 (서측경계)	일반도로	-	-	

구분	규 모				기능	연장 (m)	기 점	종 점	사용 형태	주요 경과지	최초 결정일	비 고
	등급	류별	번호	폭원								
신설	소로	하3	3	6	국지 도로	128	대로 하2-7	대기리 95 (서측경계)	일반 도로	-	-	
신설	소로	하3	4	5	특수 도로	40	대로 하3-1	중로 하3-2	보행자 전용 도로	-	-	
신설	소로	하3	5	5	특수 도로	69	중로 하2-6	중로 하3-2	보행자 전용 도로	-	-	
신설	소로	하3	6	5	특수 도로	20	중로 하2-6	소로 하2-3	보행자 전용 도로	-	-	
신설	소로	하3	7	5	특수 도로	40	소로 하2-1	소로 하2-2	보행자 전용 도로	-	-	
신설	소로	하3	8	5	특수 도로	48	대로 하3-1	중로 하3-3	보행자 전용 도로	-	-	
신설	소로	하3	9	5	특수 도로	49	중로 하2-10	중로 하3-3	보행자 전용 도로	-	-	

○ 도로 결정(변경) 사유서

변경전 도로명	변경후 도로명	변경내용	변경사유
-	대로 하3-1	•도로신설 - B=25m, L=3,263m	•대구경북경제자유구역 영천하이테크파크 지구 조성사업에 따른 도로 신설
-	중로 하2-1	•도로신설 - B=17m, L=1,102m	•대구경북경제자유구역 영천하이테크파크 지구 조성사업에 따른 도로 신설
-	중로 하2-2	•도로신설 - B=17m, L=280m	•대구경북경제자유구역 영천하이테크파크 지구 조성사업에 따른 도로 신설
-	중로 하2-3	•도로신설 - B=17m, L=280m	•대구경북경제자유구역 영천하이테크파크 지구 조성사업에 따른 도로 신설
-	중로 하2-4	•도로신설 - B=17m, L=279m	•대구경북경제자유구역 영천하이테크파크 지구 조성사업에 따른 도로 신설
-	중로 하2-5	•도로신설 - B=17m, L=248m	•대구경북경제자유구역 영천하이테크파크 지구 조성사업에 따른 도로 신설
-	중로 하2-6	•도로신설 - B=17m, L=240m	•대구경북경제자유구역 영천하이테크파크 지구 조성사업에 따른 도로 신설
-	중로 하2-7	•도로신설 - B=17m, L=1,009m	•대구경북경제자유구역 영천하이테크파크 지구 조성사업에 따른 도로 신설
-	중로 하2-8	•도로신설 - B=17m, L=231m	•대구경북경제자유구역 영천하이테크파크 지구 조성사업에 따른 도로 신설
-	중로 하2-9	•도로신설 - B=17m, L=501m	•대구경북경제자유구역 영천하이테크파크 지구 조성사업에 따른 도로 신설
-	중로 하2-10	•도로신설 - B=17m, L=244m	•대구경북경제자유구역 영천하이테크파크 지구 조성사업에 따른 도로 신설
-	중로 하2-11	•도로신설 - B=15m, L=157m	•대구경북경제자유구역 영천하이테크파크 지구 조성사업에 따른 도로 신설

변경전 도로명	변경후 도로명	변경내용	변경사유
-	중로 하2-12	•도로신설 - B=15m, L=205m	•대구경북경제자유구역 영천하이테크파크 지구 조성사업에 따른 도로 신설
-	중로 하2-13	•도로신설 - B=15m, L=116m	•대구경북경제자유구역 영천하이테크파크 지구 조성사업에 따른 도로 신설
-	중로 하2-14	•도로신설 - B=15m, L=159m	•대구경북경제자유구역 영천하이테크파크 지구 조성사업에 따른 도로 신설
-	중로 하3-1	•도로신설 - B=12m, L=154m	•대구경북경제자유구역 영천하이테크파크 지구 조성사업에 따른 도로 신설
-	중로 하3-2	•도로신설 - B=12m, L=300m	•대구경북경제자유구역 영천하이테크파크 지구 조성사업에 따른 도로 신설
-	중로 하3-3	•도로신설 - B=12m, L=259m	•대구경북경제자유구역 영천하이테크파크 지구 조성사업에 따른 도로 신설
-	소로 하1-1	•도로신설 - B=10m, L=10m	•대구경북경제자유구역 영천하이테크파크 지구 조성사업에 따른 도로 신설
-	소로 하2-1	•도로신설 - B=8m, L=188m	•대구경북경제자유구역 영천하이테크파크 지구 조성사업에 따른 도로 신설
-	소로 하2-2	•도로신설 - B=8m, L=222m	•대구경북경제자유구역 영천하이테크파크 지구 조성사업에 따른 도로 신설
-	소로 하2-3	•도로신설 - B=8m, L=222m	•대구경북경제자유구역 영천하이테크파크 지구 조성사업에 따른 도로 신설
-	소로 하2-4	•도로신설 - B=8m, L=30m	•대구경북경제자유구역 영천하이테크파크 지구 조성사업에 따른 도로 신설
-	소로 하3-1	•도로신설 - B=6m, L=56m	•대구경북경제자유구역 영천하이테크파크 지구 조성사업에 따른 도로 신설
-	소로 하3-2	•도로신설 - B=6m, L=18m	•대구경북경제자유구역 영천하이테크파크 지구 조성사업에 따른 도로 신설

변경전 도로명	변경후 도로명	변경내용	변경사유
-	소로 하3-3	•도로신설 - B=6m, L=128m	•대구·경북경제자유구역 영천하이테크파크 지구 조성사업에 따른 도로 신설
-	소로 하3-4	•보행자도로 신설 - B=5m, L=40m	•대구·경북경제자유구역 영천하이테크파크 지구 조성사업에 따른 보행자도로 신설
-	소로 하3-5	•보행자도로 신설 - B=5m, L=69m	•대구·경북경제자유구역 영천하이테크파크 지구 조성사업에 따른 보행자도로 신설
-	소로 하3-6	•보행자도로 신설 - B=5m, L=20m	•대구·경북경제자유구역 영천하이테크파크 지구 조성사업에 따른 보행자도로 신설
-	소로 하3-7	•보행자도로 신설 - B=5m, L=40m	•대구·경북경제자유구역 영천하이테크파크 지구 조성사업에 따른 보행자도로 신설
-	소로 하3-8	•보행자도로 신설 - B=5m, L=48m	•대구·경북경제자유구역 영천하이테크파크 지구 조성사업에 따른 보행자도로 신설
-	소로 하3-9	•보행자도로 신설 - B=5m, L=49m	•대구·경북경제자유구역 영천하이테크파크 지구 조성사업에 따른 보행자도로 신설

나. 주차장

○ 주차장 결정(변경) 조서

구분	도면표시번호	시설명	위 치	면 적(㎡)			최초 결정일	비 고
				기 정	변 경	변경후		
계			5개소	-	증)7,576	7,576	-	
신설	하1	주차장	화산면 대기리 52일원	-	증)753	753	-	
신설	하2	주차장	화산면 대기리 58일원	-	증)1,621	1,621	-	
신설	하3	주차장	녹전동 802-1일원	-	증)1,320	1,320	-	
신설	하4	주차장	녹전동 808일원	-	증)1,848	1,848	-	
신설	하5	주차장	화산면 대기리 344일원	-	증)2,034	2,034	-	

○ 주차장 결정(변경) 사유서

도면표시번호	시설명	변경내용	변경사유
하1	주차장	•주차장 신설 – 면적 : 753㎡	•대구·경북경제자유구역 영천하이테크파크 지구 조성사업에 따른 주차장 신설
하2	주차장	•주차장 신설 – 면적 : 1,621㎡	•대구·경북경제자유구역 영천하이테크파크 지구 조성사업에 따른 주차장 신설
하3	주차장	•주차장 신설 – 면적 : 1,320㎡	•대구·경북경제자유구역 영천하이테크파크 지구 조성사업에 따른 주차장 신설
하4	주차장	•주차장 신설 – 면적 : 1,848㎡	•대구·경북경제자유구역 영천하이테크파크 지구 조성사업에 따른 주차장 신설
하5	주차장	•주차장 신설 – 면적 : 2,034㎡	•대구·경북경제자유구역 영천하이테크파크 지구 조성사업에 따른 주차장 신설

2. 공간시설

가. 공 원

○ 공원 결정(변경) 조서

구분	도면표시번호	공원명	시설의 종류	위 치	면 적(㎡)			최초 결정일	비고
					기 정	변 경	변경후		
계				3개소	–	증)37,768	37,768	–	
신설	하1	공원	근린공원	화산면 대기리 149일원	–	증)19,022	19,022	–	저류시설1 중복결정 (9,022㎡)
신설	하2	공원	근린공원	화산면 대기리 산61일원	–	증)16,480	16,480	–	
신설	하1	공원	어린이공원	녹전동 801일원	–	증)2,266	2,266	–	

○ 공원 결정(변경) 사유서

도면표시번호	공원명	변경내용	변경사유
하1	근린공원	•근린공원 신설 – 면적 : 19,022㎡	•대구·경북경제자유구역 영천하이테크파크 지구 조성사업에 따른 근린공원 신설
하2	근린공원	•근린공원 신설 – 면적 : 16,480㎡	•대구·경북경제자유구역 영천하이테크파크 지구 조성사업에 따른 근린공원 신설
하1	어린이공원	•어린이공원 신설 – 면적 : 2,266㎡	•대구·경북경제자유구역 영천하이테크파크 지구 조성사업에 따른 어린이공원 신설

나. 녹 지

○ 녹지 결정(변경) 조서

구분	도면표시번호	시설명	시설의 종류	위 치	면 적(㎡)			최초 결정일	비 고
					기 정	변 경	변경후		
계				14개소	–	증)110,175	110,175	–	
신설	하1	녹지	완충녹지	화산면 대기리 292일원	–	증)19,478	19,478	–	
신설	하2	녹지	완충녹지	화산면 대기리 325일원	–	증)1,475	1,475	–	
신설	하3	녹지	완충녹지	화산면 대기리 350일원	–	증)13,021	13,021	–	
신설	하4	녹지	완충녹지	화산면 대기리 28일원	–	증)2,445	2,445	–	
신설	하5	녹지	완충녹지	녹전동 772-2일원	–	증)2,977	2,977	–	
신설	하1	녹지	경관녹지	화산면 암기리 50일원	–	증)3,836	3,836	–	

구분	도면표시번호	시설명	시설의 종류	위 치	면 적(㎡)			최초 결정일	비 고
					기 정	변 경	변경후		
신설	하2	녹지	경관녹지	화산면 대기리 산9-1일원	-	증)5,018	5,018	-	
신설	하3	녹지	경관녹지	화산면 대기리 산52일원	-	증)3,475	3,475	-	
신설	하4	녹지	경관녹지	화산면 대기리 산61일원	-	증)11,525	11,525	-	
신설	하5	녹지	경관녹지	녹전동 680-1일원	-	증)17,068	17,068	-	
신설	하6	녹지	경관녹지	녹전동 864-1일원	-	증)2,200	2,200	-	
신설	하7	녹지	경관녹지	녹전동 962-2일원	-	증)6,275	6,275	-	
신설	하8	녹지	경관녹지	녹전동 995일원	-	증)15,838	15,838	-	
신설	하9	녹지	경관녹지	화산면 대기리 산76일원	-	증)5,544	5,544	-	

○ 녹지 결정(변경) 사유서

도면표시번호	시설명	변경내용	변경사유
하1	완충녹지	•완충녹지 신설 - 면적 : 19,478㎡	•대구·경북경제자유구역 영천하이테크파크 지구 조성사업에 따른 완충녹지 신설
하2	완충녹지	•완충녹지 신설 - 면적 : 1,475㎡	•대구·경북경제자유구역 영천하이테크파크 지구 조성사업에 따른 완충녹지 신설
하3	완충녹지	•완충녹지 신설 - 면적 : 13,021㎡	•대구·경북경제자유구역 영천하이테크파크 지구 조성사업에 따른 완충녹지 신설

도면표시 번호	시설명	변경내용	변경사유
하4	완충녹지	•완충녹지 신설 – 면적 : 2,445㎡	•대구·경북경제자유구역 영천하이테크파크 지구 조성사업에 따른 완충녹지 신설
하5	완충녹지	•완충녹지 신설 – 면적 : 2,977㎡	•대구·경북경제자유구역 영천하이테크파크 지구 조성사업에 따른 완충녹지 신설
하1	경관녹지	•경관녹지 신설 – 면적 : 3,836㎡	•대구·경북경제자유구역 영천하이테크파크 지구 조성사업에 따른 경관녹지 신설
하2	경관녹지	•경관녹지 신설 – 면적 : 5,018㎡	•대구·경북경제자유구역 영천하이테크파크 지구 조성사업에 따른 경관녹지 신설
하3	경관녹지	•경관녹지 신설 – 면적 : 3,475㎡	•대구·경북경제자유구역 영천하이테크파크 지구 조성사업에 따른 경관녹지 신설
하4	경관녹지	•경관녹지 신설 – 면적 : 11,525㎡	•대구·경북경제자유구역 영천하이테크파크 지구 조성사업에 따른 경관녹지 신설
하5	경관녹지	•경관녹지 신설 – 면적 : 17,068㎡	•대구·경북경제자유구역 영천하이테크파크 지구 조성사업에 따른 경관녹지 신설
하6	경관녹지	•경관녹지 신설 – 면적 : 2,200㎡	•대구·경북경제자유구역 영천하이테크파크 지구 조성사업에 따른 경관녹지 신설
하7	경관녹지	•경관녹지 신설 – 면적 : 6,275㎡	•대구·경북경제자유구역 영천하이테크파크 지구 조성사업에 따른 경관녹지 신설
하8	경관녹지	•경관녹지 신설 – 면적 : 15,838㎡	•대구·경북경제자유구역 영천하이테크파크 지구 조성사업에 따른 경관녹지 신설
하9	경관녹지	•경관녹지 신설 – 면적 : 5,544㎡	•대구·경북경제자유구역 영천하이테크파크 지구 조성사업에 따른 경관녹지 신설

3. 유통 및 공급시설

가. 수도공급설비

○ 수도공급설비 결정(변경) 조서

구분	도면표시번호	시설명	시설의 종류	위 치	면 적(㎡)			최초 결정일	비고
					기 정	변 경	변경후		
계				1개소	-	증)2,240	2,240	-	
신설	하1	수도공급설비	배수지	화산면 대기리 산61 일원	-	증)2,240	2,240	-	

○ 수도공급설비 결정(변경) 사유서

도면표시번호	시설명	변경내용	변경사유
하1	배수지	•배수지 신설 - 면적 : 2,240㎡	•대구·경북경제자유구역 영천하이테크파크 지구 조성사업에 따른 배수지 신설

나. 전기공급설비

○ 전기공급설비 결정(변경) 조서

구분	도면표시번호	시설명	시설의 종류	위 치	면 적(㎡)			최초 결정일	비고
					기 정	변 경	변경후		
계				1개소	-	증)8,252	8,252	-	
신설	하1	전기공급설비	변전소	화산면 대기리 산82 일원	-	증)8,252	8,252	-	

○ 전기공급설비 결정(변경) 사유서

도면표시번호	시설명	변경내용	변경사유
하1	변전소	•변전소 신설 – 면적 : 8,252㎡	•대구·경북경제자유구역 영천하이테크파크 지구 조성사업에 따른 변전소 신설

4. 공공문화체육시설

가. 공공청사

○ 공공청사 결정(변경) 조서

구분	도면표시번호	시설명	시설의 종류	위 치	면 적(㎡)			최초 결정일	비고
					기 정	변 경	변경후		
계				1개소	–	증)677	677	–	
신설	하1	공공문화체육시설	공공청사	화산면 대기리 57 일원	–	증)677	677	–	

○ 공공청사 결정(변경) 사유서

도면표시번호	시설명	변경내용	변경사유
하1	공공청사	•공공청사 신설 – 면적 : 677㎡	•대구·경북경제자유구역 영천하이테크파크 지구 조성사업에 따른 공공청사 신설

나. 연구시설

○ 연구시설 결정(변경) 조서

구분	도면표시번호	시설명	위 치	면 적(㎡)			최초 결정일	비고
				기 정	변 경	변경후		
계			2개소	75,997.5	감)21,729	54,268.5	-	
기정	하1	연구시설	녹전동 1418 일원	19,997.5	-	19,997.5	대구경북경자청고시 제2011-1호 ('11.02.07)	경북차량용 임베디드 연구원
변경	하2	연구시설	녹전동 1037 일원	56,000	감)21,729	34,271	영천시고시 제2013-46호 ('13.07.08)	산연협력 종합비지니스센터

○ 연구시설 결정(변경) 사유서

도면표시번호	시설명	변경내용	변경사유
하2	연구시설	•연구시설 면적 변경 - 면적 : 56,000㎡ ⇒ 34,271㎡ (감 21,729㎡)	•보잉MRO센터 연구시설 해제에 따른 연구시설 면적 변경

5. 방재시설

가. 유수지

○ 유수지 결정(변경) 조서

구분	도면표시번호	시설명	시설의 종류	위 치	면 적(㎡)			최초 결정일	비고
					기 정	변 경	변경후		
계				4개소	-	증)16,712	16,712	-	
신설	하1	유수지	저류시설	화산면 대기리 149 일원	-	증)9,022	9,022	-	근린공원1 중복결정 (9,022㎡)
신설	하2	유수지	저류시설	화산면 대기리 327 일원	-	증)4,022	4,022	-	
신설	하1	유수지	완충저류시설	화산면 대기리 158 일원	-	증)2,544	2,544	-	
신설	하2	유수지	완충저류시설	화산면 대기리 328 일원	-	증)1,124	1,124	-	

○ 유수지 결정(변경) 사유서

도면표시번호	시설명	변경내용	변경사유
하1	저류시설	•저류시설 신설 - 면적 : 9,022㎡	•대구·경북경제자유구역 영천하이테크파크지구 조성사업에 따른 저류시설 신설
하2	저류시설	•저류시설 신설 - 면적 : 4,022㎡	•대구·경북경제자유구역 영천하이테크파크지구 조성사업에 따른 저류시설 신설
하1	완충저류시설	•완충저류시설 신설 - 면적 : 2,544㎡	•대구·경북경제자유구역 영천하이테크파크지구 조성사업에 따른 완충저류시설 신설
하2	완충저류시설	•완충저류시설 신설 - 면적 : 1,124㎡	•대구·경북경제자유구역 영천하이테크파크지구 조성사업에 따른 완충저류시설 신설

6. 환경기초시설

가. 수질오염방지시설

○ 수질오염방지시설 결정(변경) 조서

구분	도면표시번호	시설명	시설의 종류	위 치	면 적(㎡)			최초 결정일	비고
					기 정	변 경	변경후		
계				1개소	-	증)100	100	-	
신설	하1	수질오염방지시설	오수중계펌프장	화산면 대기리 산13 일원	-	증)100	100	-	

○ 수질오염방지시설 결정(변경) 사유서

도면표시번호	시설명	변경내용	변경사유
하1	오수중계펌프장	•오수중계펌프장 신설 - 면적 : 100㎡	•대구·경북경제자유구역 영천하이테크파크 지구 조성사업에 따른 오수중계펌프장 신설

Ⅲ. 가구 및 획지의 규모와 조성에 관한 도시관리계획 결정(변경) 조서

1. 산업시설용지

도면번호	가구번호	면 적(㎡)	획 지		비 고
			위 치	면 적(㎡)	
합 계		609,279	68필지	609,279	
산업	산업1	49,513	-1	5,446	•획지 분할 허용 - 적정 세장비(1:1~1:2)를 감안하여 최소 1,650㎡ 이상으로 분할 가능 •획지 합병 허용
			-2	6,411	
			-3	4,130	
			-4	8,495	
			-5	8,564	
			-6	8,470	
			-7	3,791	
			-8	4,206	
산업	산업2	32,197	-1	3,622	•획지 분할 허용 - 적정 세장비(1:1~1:2)를 감안하여 최소 1,650㎡ 이상으로 분할 가능 •획지 합병 허용
			-2	4,211	
			-3	7,326	
			-4	7,904	
			-5	4,587	
			-6	4,547	
	산업3	49,653	-1	10,736	
			-2	10,832	
			-3	9,039	
			-4	9,075	
			-5	9,971	

도면번호	가구번호	면 적(㎡)	획 지		비 고
			위 치	면 적(㎡)	
	산업4	75,783	-1	8,125	
			-2	8,437	
			-3	8,676	
			-4	12,654	
			-5	12,654	
			-6	8,269	
			-7	8,437	
			-8	8,531	
	산업5	61,885	-1	10,313	
			-2	10,395	
			-3	10,403	
			-4	10,386	
			-5	10,282	
			-6	10,106	
	산업6	3,527	-1	3,527	
	산업7	14,064	-1	4,363	
			-2	9,701	
	산업8	125,788	-1	13,382	
			-2	13,911	
			-3	12,964	
			-4	13,964	
			-5	14,651	
			-6	15,682	

도면번호	가구번호	면 적(㎡)	획 지		비 고
			위 치	면 적(㎡)	
			-7	15,126	
			-8	14,508	
			-9	11,600	
	산업9	67,272	-1	14,764	
			-2	14,364	
			-3	5,628	
			-4	5,592	
			-5	15,705	
			-6	5,628	
			-7	5,591	
산업	산업10	23,973	-1	3,995	
			-2	3,996	
			-3	8,063	
			-4	7,919	
	산업11	31,458	-1	18,140	
			-2	4,062	•획지 분할 허용 - 적정 세장비(1:1~1:2)를 감안하여 최소 1,650㎡ 이상으로 분할 가능 •획지 합병 허용
			-3	4,098	
			-4	5,158	
	산업12	43,180	-1	3,219	
			-2	3,255	
			-3	7,731	
			-4	16,237	
			-5	12,738	

도면번호	가구번호	면 적(㎡)	획 지		비 고
			위 치	면 적(㎡)	
	산업13	21,575	-1	21,575	•보잉MRO센터
	산업14	9,411	-1	5,317	•획지 분할 허용 - 적정 세장비(1:1~1:2)를 감안하여 최소 1,650㎡ 이상으로 분할 가능 •획지 합병 허용
			-2	4,094	

2. 물류시설용지

도면번호	가구번호	면 적(㎡)	획 지		비 고
			위 치	면 적(㎡)	
합 계		124,791	12필지	124,791	
물류	물류1	37,320	-1	8,011	
			-2	9,449	
			-3	10,552	
			-4	9,308	
	물류2	87,471	-1	6,852	•획지 분할 허용 - 적정 세장비(1:1~1:2)를 감안하여 최소 1,650㎡ 이상으로 분할 가능 •획지 합병 허용
			-2	7,157	
			-3	15,402	
			-4	11,600	
			-5	6,852	
			-6	7,528	
			-7	17,463	
			-8	14,617	

3. 연구시설용지

도면번호	가구번호	면 적(㎡)	획 지		비 고
			위 치	면 적(㎡)	
합 계		54,268.5	2필지	54,268.5	
연구	연구1	19,997.5	-1	19,997.5	•경북차량용임베디드기술연구원
	연구2	34,271	-1	34,271	•산연협력종합비지니스센터

4. 복합시설용지

도면번호	가구번호	면 적(㎡)	획 지		비 고
			위 치	면 적(㎡)	
합 계		20,789	9필지	20,789	
복합	복합1	9,863	-1	2,612	•획지 분할 불허
			-2	2,694	•획지 합병 허용
			-3	2,279	
			-4	2,278	
	복합2	6,418	-1	1,819	•획지 분할 불허
			-2	2,294	•획지 합병 허용
			-3	2,305	
	복합3	4,508	-1	2,229	•획지 분할 불허
			-2	2,279	•획지 합병 허용

5. 지원시설용지

도면번호	가구번호	면 적(㎡)	획 지		비 고
			위 치	면 적(㎡)	
합 계		34,236	22필지	34,236	
지원	지원1	6,134	-1	1,258	•획지 분할 불허 •획지 합병 허용
			-2	1,242	
			-3	1,231	
			-4	1,232	
			-5	1,171	
	지원2	8,966	-1	1,321	•획지 분할 불허 •획지 합병 허용
			-2	1,381	
			-3	2,524	
			-4	1,870	
			-5	1,870	
	지원3	4,787	-1	1,621	•획지 분할 불허 •획지 합병 허용
			-2	1,583	
			-3	1,583	
	지원4	1,320	-1	1,320	•획지 분할 불허
	지원5	6,666	-1	1,798	•획지 분할 불허 •획지 합병 허용
			-2	2,229	
			-3	1,345	
			-4	1,294	
	지원6	6,363	-1	1,555	•획지 분할 불허 •획지 합병 허용
			-2	1,627	
			-3	1,627	
			-4	1,554	

6. 단독주택용지

도면번호	가구번호	면 적(㎡)	획 지		비 고
			위 치	면 적(㎡)	
계		16,364	48필지	16,364	
단독	단독1	2,676	-1	266	•인접한 1필지에 한해 합병 허용 •획지 분할 불허
			-2	290	
			-3	290	
			-4	439	
			-5	350	
			-6	350	
			-7	350	
			-8	341	
	단독2	2,413	-1	367	•인접한 1필지에 한해 합병 허용 •획지 분할 불허
			-2	376	
			-3	376	
			-4	439	
			-5	288	
			-6	288	
			-7	279	
	단독3	2,678	-1	328	•인접한 1필지에 한해 합병 허용 •획지 분할 불허
			-2	337	
			-3	337	
			-4	337	
			-5	328	
			-6	337	
			-7	337	
			-8	337	
	단독4	2,136	-1	359	•인접한 1필지에 한해 합병 허용 •획지 분할 불허
			-2	359	

도면번호	가구번호	면 적(㎡)	획 지		비 고
			위 치	면 적(㎡)	
			-3	350	
			-4	359	
			-5	359	
			-6	350	
	단독5	1,261	-1	266	
			-2	290	•인접한 1필지에 한해 합병 허용 •획지 분할 불허
			-3	290	
			-4	415	
	단독6	1,330	-1	328	
			-2	337	•인접한 1필지에 한해 합병 허용 •획지 분할 불허
			-3	328	
			-4	337	
단독	단독7	1,418	-1	359	
			-2	350	•인접한 1필지에 한해 합병 허용 •획지 분할 불허
			-3	359	
			-4	350	
	단독8	2,452	-1	386	
			-2	386	
			-3	386	
			-4	440	•인접한 1필지에 한해 합병 허용 •획지 분할 불허
			-5	294	
			-6	294	
			-7	266	

7. 기타시설용지

도면번호	가구번호	면 적(㎡)	획 지		비 고
			위 치	면 적(㎡)	
합 계		21,209	10필지	21,209	
공공청사	공청1	677	-	677	
주유소	주유1	2,364	-	2,364	
주차장	주1	753	-	753	•획지 분할 불허
	주2	1,621	-	1,621	
	주3	1,320	-	1,320	
	주4	1,848	-	1,848	
	주5	2,034	-	2,034	
배수지	배1	2,240	-	2,240	
변전소	변1	8,252	-	8,252	
오수중계펌프장	중계1	100	-	100	

Ⅳ. 건축물에 대한 용도·건폐율·용적률·높이·배치·형태·색채·건축선에 관한 도시관리 계획 결정(변경) 조서

1. 산업시설용지

도면번호	위치	구 분		계 획 내 용
산업시설용지	산업1 ~ 산업14	건축물용도	허용용도	●「건축법 시행령」 [별표1]의 용도별 건축물의 종류 중 다음 각 호의 시설 – 제17호의 공장 ●「산업집적활성화 및 공장설립에 관한 법률」 제2조 제1호에 따른 공장 및 부대시설로서 영천하이테크파크지구 개발방향에 부합하는 다음의 업종 – 해당업종 (한국표준산업분류상 중분류 적용) C20. 화학물질 및 화학제품 제조업 (의약품 제외) : 산업1-4 ~ 산업1-5 C22. 고무 및 플라스틱제품 제조업 : 산업1-6 ~ 산업1-8 C23. 비금속 광물제품 제조업 : 산업2-1 ~ 산업2-3 C24. 1차 금속 제조업 : 산업2-4 ~ 산업2-6 C25. 금속가공제품 제조업 (기계 및 가구 제외) : 산업3 C26. 전자부품, 컴퓨터, 영상, 음향 및 통신장비 제조업 : 산업6, 산업7 C27. 의료, 정밀, 광학기기 및 시계 제조업 : 산업11 C28. 전기장비 제조업 : 산업1-1 ~ 산업1~3 C29. 기타기계 및 장비 제조업 : 산업4 C30. 자동차 및 트레일러 제조업 : 산업5, 산업8, 산업14 C31. 기타 운송장비 제조업 : 산업9, 산업10, 산업12, 산업13
			권장용도	산업1~8, 14 ●미래형자동차 부품산업 관련업종
				산업9~13 ●항공전자산업 관련업종
			불허용도	●허용용도 이외의 용도 – 「물환경보전법 시행령」 제31조 제1항 제1호에 따른 특정수질유해물질 배출시설 – 「화학물질관리법」 제2조 제7호에 따른 유해화학물질 또는 「폐기물관리법」 제2조 제4호에 따른 지정폐기물을 제조하거나 보관·저장하는 공장 – 「대기환경보전법」 제2조 제9호에 따른 특정대기유해물질 중 염화수소 배출시설

도면번호	위치	구 분	계 획 내 용
		건폐율	•70% 이하
		용적률	•350% 이하
		높 이	•5층 이하
		가구 및 획지에 관한 사항	•획지의 분할 및 합병 1. 개발여건의 변화 및 용지 수요에 유연한 대처를 위해 획지의 분할 및 합병을 허용한다. - 획지 분할시 적정 세장비(1:1~1:2)를 감안하여 최소 1,650㎡ 이상으로 분할 가능 2. 2 이상의 획지를 합병하는 경우에는 넓은 획지 또는 넓은 도로변에 접한 획지의 시행지침을 적용하며, 획지가 접한 도로의 폭이 같을 경우에는 지침내용이 강화된 규정을 적용한다.
		건축물의 배치 및 건축선에 관한 사항	•건축물의 배치 1. 산업시설용지 내 건축한계선이 지정된 획지는 건축물의 지상부분이 도로의 경계선으로부터 결정도상에 표기된 폭 이상으로 후퇴하여 건축하여야 한다. 2. 지구단위계획 결정도상에 표기된 건축한계선과 「건축법 시행령」 제80조의2(대지안의 공지)의 규정 중 강화된 것을 따른다.
		건축물의 형태 및 외관 등에 관한 사항	•외벽의 재료, 형태 등 - 산업시설용지 내 건축물 외벽면의 의장, 재료는 주변건물과의 조화를 유지하여야 하며, 동일건축물에서 서로 다른 외벽재료를 사용할 경우에는 재료간의 조화를 고려하여야 한다.
산업시설용지	산업 1 ~ 산업 14	건축물의 형태 및 외관 등에 관한 사항	•건축물의 색채 1. 건축물의 형태 · 재료 · 색채 등의 연출로 가로의 연속성 및 통일성을 확보하고, 경관수준을 향상시키도록 한다. 2. 건축물의 색채는 원색과 검정색 등의 사용을 지양하고, 저채도, 저명도 색상을 지향하여 단지전체가 조화되고 통일성을 유지할 수 있도록 한다.

도면번호	위치	구 분	계 획 내 용
산업시설용지	산업1 ~ 산업14	건축물의 형태 및 외관 등에 관한 사항	3. 건축물의 색채는 [별표 3]에서 제시하는 색채계획을 준수하여야 한다. 4. 건축물 중 외벽면의 70% 이상이 유리로 마감된 경우에는 나머지 벽면색은 상기 기준에 의한 제한을 받지 아니한다. ●건축물의 지붕 1. 건축물의 지붕은 10분의 3이상, 10분의 7이하의 경사지붕으로 조성한다. 2. 경사지붕이 아닌 평지붕으로 할 경우 건축물 옥상면적의 30% 이상 녹화를 권장한다. ●건축물 경관계획 - 건축물의 경관계획에 관한 사항은 [별표 2]에서 제시하는 사항을 준수하여야 한다. ●옥외광고물 - 건축물의 옥외광고물에 관한 사항은 [경상북도 옥외광고물 등의 관리와 옥외광고산업 진흥에 관한 조례], [영천시 옥외광고물 등 관리 조례]에서 제시하는 사항을 따른다. ●야간경관 - 건축물의 야간경관에 관한 사항은 [별표 4]에서 제시하는 사항을 준수하여야 한다.
		대지내 공지에 관한 사항	●전면공지 1. 건축한계선 지정으로 확보된 전면공지는 [별표1]의 규정을 따라야 한다. 2. 전면공지에 의한 보도 확폭은 건축물의 신축시 개발주체가 시행한다. 3. 전면공지 내 주차장을 설치하는 경우에는 영천시 주차장 조례의 부설주차장 설치기준에 의한 주차면적에 산입한다.

도면번호	위치	구 분	계 획 내 용
		차량출입 및 주차 등에 관한 사항	●대지내 차량출입 1. 대지내 차량출입에 따른 교통장애 발생을 최소화하기 위하여 다음 사항을 준수하여야 한다. - 대지로의 차량진출입은 그 대지가 면하고 있는 도로의 위계가 낮은 도로에서 하는 것을 권장하며, 도로모퉁이 구간에는 설치할 수 없다. - 차량출입구는 획지면적 3,000㎡ 이하 1개소, 3,000㎡ 초과 2개소까지 설치할 수 있으며, 보행자 및 차량통행 안전상 입구·출구 구분설치는 가능하다. - 획지의 분할 및 합병 이후에도 차량진출입불허구간을 준수하는 것을 원칙으로 한다. 2. 차량의 출입구는 지구단위계획에서 지정한 '차량진출입불허구간' 을 제외한 구간에 설치하여야 하며, 필지에 접한 도로 중 위계가 가장 낮은 도로 또는 가구의 장변 구간에 설치하는 것을 원칙으로 하고, 도로의 가각부에는 설치할 수 없다. 단, 부득이한 경우 해당 승인권자(또는 건축허가권자)의 승인을 통하여 도로시설물의 이용에 지장을 주지 않는 범위 내에서 허용한다. ●부설주차장 설치기준 - 부설주차장에 관한 사항은 「주차장법」 및 「영천시 주차장조례」에 따라 설치하여야 한다.
		친환경에 관한 사항	●친환경계획에 관한 사항 1. 생태면적률에 관한 사항은 [별표 5]을 따른다. 2. 단지내 생태면적률 확보를 위하여 「건축법」 및 「영천시 건축조례」에 따른 대지안의 조경면적을 준수하여야 하며, 사업지구 내 생태면적률 향상을 위해 추가적으로 대지 및 보행통로 등에 부분포장, 투수성 포장 등과 각시설의 옥상부에 녹화를 권장한다. ●물의 재이용 시설 - 「물의 재이용 촉진 및 지원에 관한 법률」 제8조 및 제9조에 따라 중수도 또는 빗물이용시설을 설치하여야 한다.

2. 물류시설용지

도면번호	위치	구 분		계 획 내 용	
물류시설용지	물류1 ~ 물류2	건축물 용 도	허용용도	●「건축법 시행령」 [별표1]의 용도별 건축물의 종류 중 다음 각 호의 시설 - 제18호의 창고시설 ●「물류시설의 개발 및 운영에 관한 법률」 제2조 제2호에 의한 물류터미널 ●「물류시설의 개발 및 운영에 관한 법률」 제2조 제7호에 의한 물류단지시설 중 창고시설 ●「유통산업발전법」 제2조 제15호에 의한 집배송시설 ●「유통산업발전법」 제2조 제16호에 의한 공동집배송센터 ●「유통산업발전법」 제17조2에 의한 중소유통공동도매물류센터 ●「관세법」 제183조에 의한 보세창고	
			권장용도	물류1~2	●첨단부품 물류산업 관련업종
			불허용도	●허용용도 이외의 용도	
		건폐율		●70% 이하	
		용적률		●350% 이하	
		높 이		●5층 이하	
		가구 및 획지에 관한 사항		●획지의 분할 및 합병 1. 개발여건의 변화 및 용지 수요에 유연한 대처를 위해 획지의 분할 및 합병을 허용한다. - 획지 분할시 적정 세장비(1:1∽1:2)를 감안하여 최소 1,650㎡ 이상으로 분할 가능 2. 2 이상의 획지를 합병하는 경우에는 넓은 획지 또는 넓은 도로변에 접한 획지의 시행지침을 적용하며, 획지가 접한 도로의 폭이 같을 경우에는 지침내용이 강화된 규정을 적용한다.	

도면번호	위치	구 분	계 획 내 용
		건축물의 배치 및 건축선에 관한 사항	●건축물의 배치 1. 물류시설용지 내 건축한계선이 지정된 획지는 건축물의 지상부분이 도로의 경계선으로부터 결정도상에 표기된 폭 이상으로 후퇴하여 건축하여야 한다. 2. 지구단위계획 결정도상에 표기된 건축한계선과 「건축법 시행령」 제80조의2(대지안의 공지)의 규정 중 강화된 것을 따른다.
		건축물의 형태 및 외관 등에 관한 사항	●외벽의 재료, 형태 등 - 물류시설용지 내 건축물 외벽면의 의장, 재료는 주변건물과의 조화를 유지하여야 하며, 동일건축물에서 서로 다른 외벽재료를 사용할 경우에는 재료간의 조화를 고려하여야 한다. ●건축물의 색채 1. 건축물의 형태 · 재료 · 색채 등의 연출로 가로의 연속성 및 통일성을 확보하고, 경관수준을 향상시키도록 한다. 2. 건축물의 색채는 원색과 검정색 등의 사용을 지양하고, 저채도, 저명도 색상을 지향하여 단지전체가 조화되고 통일성을 유지할 수 있도록 한다. 3. 건축물의 색채는 [별표 3]에서 제시하는 색채계획을 준수하여야 한다. 4. 건축물 중 외벽면의 70% 이상이 유리로 마감된 경우에는 나머지 벽면색은 상기 기준에 의한 제한을 받지 아니한다. ●건축물의 지붕 1. 건축물의 지붕은 10분의 3이상, 10분의 7이하의 경사지붕으로 조성한다. 2. 경사지붕이 아닌 평지붕으로 할 경우 건축물 옥상면적의 30% 이상 녹화를 권장한다.

도면번호	위치	구 분	계 획 내 용
물류시설용지	물류1 ~ 물류2	건축물의 형태 및 외관 등에 관한 사항	●건축물 경관계획 - 건축물의 경관계획에 관한 사항은 [별표 2]에서 제시하는 사항을 준수하여야 한다. ●옥외광고물 - 건축물의 옥외광고물에 관한 사항은 [경상북도 옥외광고물 등의 관리와 옥외광고산업 진흥에 관한 조례], [영천시 옥외광고물 등 관리 조례]에서 제시하는 사항을 따른다. ●야간경관 - 건축물의 야간경관에 관한 사항은 [별표 4]에서 제시하는 사항을 준수하여야 한다.
		대지 내 공지에 관한 사항	●전면공지 1. 건축한계선 지정으로 확보된 전면공지는 [별표 1]의 규정을 따라야 한다. 2. 전면공지에 의한 보도 확폭은 건축물의 신축시 개발주체가 시행한다. 3. 전면공지 내 주차장을 설치하는 경우에는 영천시 주차장 조례의 부설주차장 설치기준에 의한 주차면적에 산입한다.
		차량출입 및 주차 등에 관한 사항	●대지내 차량출입 1. 획지내 차량출입에 따른 교통장애 발생을 최소화하기 위하여 다음 사항을 준수하여야 한다. - 대지로의 차량진출입은 그 대지가 면하고 있는 도로의 위계가 낮은 도로에서 하는 것을 권장하며, 도로모퉁이 구간에는 설치할 수 없다. - 차량출입구는 획지면적 3,000㎡ 이하 1개소, 3,000㎡ 초과 2개소까지 설치할 수 있으며, 보행자 및 차량통행 안전상 입구·출구 구분설치는 가능하다. - 획지의 분할 및 합병 이후에도 차량진출입불허구간을 준수하는 것을 원칙으로 한다.

도면번호	위치	구 분	계 획 내 용
			2. 차량의 출입구는 지구단위계획에서 지정한 '차량진출입 불허구간' 을 제외한 구간에 설치하여야 하며, 필지에 접한 도로 중 위계가 가장 낮은 도로 또는 가구의 장변 구간에 설치하는 것을 원칙으로 하고, 도로의 가각부에는 설치할 수 없다. 단, 부득이한 경우 해당 승인권자(또는 건축허가권자)의 승인을 통하여 도로시설물의 이용에 지장을 주지 않는 범위 내에서 허용한다. ●부설주차장 설치기준 - 부설주차장에 관한 사항은 「주차장법」 및 「영천시 주차장조례」에 따라 설치하여야 한다.
		친환경에 관한 사항	●친환경계획에 관한 사항 1. 생태면적률에 관한 사항은 [별표 5]을 따른다. 2. 단지내 생태면적률 확보를 위하여 「건축법」 및 「영천시 건축조례」에 따른 대지안의 조경면적을 준수하여야 하며, 사업지구 내 생태면적률 향상을 위해 추가적으로 대지 및 보행통로 등에 부분포장, 투수성 포장 등과 각시설의 옥상부에 녹화를 권장한다. ●물의 재이용 시설 - 「물의 재이용 촉진 및 지원에 관한 법률」 제8조 및 제9조에 따라 중수도 또는 빗물이용시설을 설치하여야 한다.

3. 복합시설용지

도면번호	위 치	구 분		계 획 내 용	
복합시설용지	복합1 ~ 복합3	건축물용 도	허용용도	산업시설 [허용A]	●「건축법 시행령」 [별표1]의 용도별 건축물의 종류 중 다음 각 호의 시설 – 제17호의 공장 ●「산업집적활성화 및 공장설립에 관한 법률」 제2조에 따른 제조업, 지식산업 및 정보통신산업 ※전체 연면적의 50% 이상 ※단, 산업시설 관련 개별법에서 허용하는 지원시설에 해당하는 용도는 해당 법령에서 정하는 면적 범위 내에서 허용한다.(허용용도B를 배치한 면적을 포함함)
				산업시설 외 [허용B]	●「건축법 시행령」 [별표1]의 용도별 건축물의 종류 중 다음 각 호의 시설 – 제2호의 공동주택 중 기숙사 – 제3호의 제1종근린생활시설 – 제4호의 제2종근린생활시설 (단란주점, 안마시술소, 장의사 및 실외 철탑이 있는 골프연습장 제외) – 제5호의 문화 및 집회시설 중 공연장, 예식장, 회의장, 전시장 – 제7호의 판매시설 중 상점 (바닥면적 합계가 2천제곱미터 미만에 한함) – 제10호의 교육연구시설 중 교육원, 직업훈련소, 학원, 연구소 – 제11호의 노유자시설 중 아동관련시설 – 제13호의 운동시설 (실외 철탑이 있는 골프연습장 제외) – 제14호의 업무시설 ※제1·2종근린생활시설, 판매시설(상점)의 바닥면적의 총 합은 전체 연면적의 20% 이하로 2층 이하에만 입지할 수 있다.

도면번호	위 치	구 분		계 획 내 용	
		불허용도		산업시설 [불허A]	•허용용도 이외의 용도 – 「대기환경보전법 시행령」 제11조 제1항 제1호에 따른 특정대기유해물질 배출시설 – 「물환경보전법 시행규칙」 제6조에 따른 폐수배출시설 – 「물환경보전법 시행령」 제31조 제1항 제1호에 따른 특정 수질유해물질 배출시설 – 「악취방지법」에 따른 배출허용기준 초과하는 지정악취물질 배출시설 – 「화학물질관리법」에 따른 유해화학물질 또는 폐기물관리법에 지정폐기물을 제조, 보관 · 저장하는 공장
				산업시설 외 [불허B]	•허용용도 이외의 용도
		건폐율		•70% 이하	
		용적률		•400% 이하	
		높 이		•8층 이하	
		가구 및 획지에 관한 사항		•획지의 분할 및 합병 1. 모든 획지는 지구단위계획 결정도의 '가구 및 획지계획'에서 결정한 획지를 기본단위로 하며, 획지는 원칙적으로 분할할 수 없다. 2. 획지의 합병은 블록 단위 내에서 허용하며, 합병 전 획지에 지정된 시행지침 및 결정도를 원칙적으로 따라야 한다. 3. 합병된 획지를 재분할할 경우 기존 획지선에 따라 분할하여야 한다.	

도면번호	위 치	구 분	계 획 내 용
		건축물의 배치 및 건축선에 관한 사항	●건축물의 배치 1. 복합시설용지 내 건축한계선이 지정된 획지는 건축물의 지상부분이 도로의 경계선으로부터 결정도상에 표기된 폭 이상으로 후퇴하여 건축하여야 한다. 2. 지구단위계획 결정도상에 표기된 건축한계선과 「건축법 시행령」 제80조의2(대지안의 공지)의 규정 중 강화된 것을 따른다.
복합시설용지	복합1 ~ 복합3	건축물의 배치 및 건축선에 관한 사항	●건축물의 전면방향 1. 둘 이상의 도로와 면하고 있는 대지는 위계가 높은 도로에 면하여 건축물의 전면을 정하도록 한다. 2. 다만, 20m 이상 도로에 2면 이상 동시에 면할 경우 임의로 선택할 수 있다.
		건축물의 형태 및 외관 등에 관한 사항	●외벽의 재료, 형태 등 1. 가각부의 건축물은 거리의 랜드마크 기능을 발휘할 수 있도록 특색있는 디자인을 모색토록 한다. 2. 외벽은 건축물의 전면과 측면의 구별 없이 모든 면의 마감을 동일재료로 처리하되 인접 대지의 기존 건축물 또는 개발 예정 건축물로 인해 외부에 노출되지 않는 부분은 그러하지 아니한다. 단, 가로미관 제고를 위한 허가권자의 허가를 득할 경우 건축물 외벽 전면의 마감재료를 달리 할 수 있다. 3. 건축물 외벽면의 의장, 재료에 있어서 주변건물과의 조화를 유지하여야 하며, 동일건축물에서 서로 다른 외벽재료를 사용할 경우에는 재료간의 조화를 고려하여야 한다. 4. 건축물의 1층 전면부의 셔터는 투시형 셔터 설치를 권장한다. 5. 건축물의 전면과 측면에 냉난방 실외기 설치를 불허한다. 단, 도시미관을 저해하지 않는다고 인정할 경우, 허가권자의 허가를 득하여 설치할 수 있다. ●담장 및 대문 등 1. 복합시설용지의 담장설치는 원칙적으로 불허한다. 다만, 인접대지 또는 도로 등과 0.5m 이상 고저차가 발생하거나 보안 등의 부득이한 사유가 있을 경우 담장은 설치할 수 있으며 담장의 높이는 1.5m 이하로 한다. 담장의 재료는 투시형 또는 화관목류, 생울타리, 목재 등의 친환경적 재료로 설치할 것을 권장한다.

도면 번호	위 치	구 분	계 획 내 용
			2. 계단의 경우 장애인·노인·임산부 등의 편의를 위하여 미끄럼 방지를 위한 소재를 사용한다. ●1층 바닥높이 등 1. 1층에 여러개의 점포가 있는 경우, 개별 점포로의 출입만을 위한 계단 또는 경사로의 설치를 불허한다. 2. 1층 바닥의 마감높이는 지형적 이유 등으로 인해 불가피한 경우를 제외하고는 전면도로의 평균 지반고와 차이를 20센티미터 이하로 한다. ●건축물의 색채 1. 건축물의 형태 · 재료 · 색채 등의 연출로 가로의 연속성 및 통일성을 확보하고, 경관수준을 향상시키도록 한다. 2. 건축물의 색채는 원색과 검정색 등의 사용을 지양하고, 저채도, 저명도 색상을 지향하여 단지전체가 조화되고 통일성을 유지할 수 있도록 한다. 3. 건축물의 색채는 [별표 3]에서 제시하는 색채계획을 준수하여야 한다. 4. 건축물 중 외벽면의 70% 이상이 유리로 마감된 경우에는 나머지 벽면색은 상기 기준에 의한 제한을 받지 아니한다. ●지붕 및 옥상 등 1. 조경시설면적의 30% 이상을 옥상조경으로 설치하는 것을 권장한다. 2. 옥상층의 파라펫 등은 조형적 디자인을 고려하여 경관상 양호한 건축물이 되도록 처리하여야 한다. 3. 옥상부에 급수설비(물탱크), 굴뚝, 환기설비 및 시설(환기구 포함), 전기전화통신설비 등 이와 유사한 옥상 구조물이 전면도로의 반대편 보도에서 시각적으로 차폐될 수 있도록 권장한다.(방송·통신용 안테나 제외) ●건축물 경관계획 - 건축물의 경관계획에 관한 사항은 [별표 2]에서 제시하는 사항을 준수하여야 한다.

도면번호	위 치	구 분	계 획 내 용
복합시설용지	복합1 ~ 복합3	건축물의 형태 및 외관 등에 관한 사항	●옥외광고물 - 건축물의 옥외광고물에 관한 사항은 [경상북도 옥외광고물 등의 관리와 옥외광고산업 진흥에 관한 조례], [영천시 옥외광고물 등 관리 조례]에서 제시하는 사항을 따른다. ●야간경관 - 건축물의 야간경관에 관한 사항은 [별표 4]에서 제시하는 사항을 준수하여야 한다.
		대지내 공지에 관한 사항	●전면공지 1. 건축한계선 지정으로 확보된 전면공지는 [별표 1]의 규정을 따라야 한다. 2. 전면공지에 의한 보도 확폭은 건축물의 신축시 개발주체가 시행한다. 3. 전면공지 내 주차장을 설치하는 경우에는 영천시 주차장 조례의 부설주차장 설치기준에 의한 주차면적에 산입한다.
		차량출입 및 주차 등에 관한 사항	●대지내 차량출입 1. 획지내 차량출입에 따른 교통장애 발생을 최소화하기 위하여 다음 사항을 준수하여야 한다. - 대지의 차량출입구 위치는 임의로 정할 수 있으나, 도로모퉁이 구간에는 설치할 수 없다. - 차량 출입구는 폭 7m 이하, 획지당 1개소 설치가 가능하며, 보행자 및 차량통행 안전상 입구·출구 구분설치는 가능하다. 2. 차량의 출입구는 지구단위계획에서 지정한 '차량진출입 불허구간'을 제외한 구간에 설치하여야 하며, 필지에 접한 도로 중 위계가 가장 낮은 도로 또는 가구의 장변 구간에 설치하는 것을 원칙으로 하고, 도로의 가각부에는 설치할 수 없다. 단, 부득이한 경우 해당 승인권자(또는 건축허가권자)의 승인을 통하여 도로시설물의 이용에 지장을 주지 않는 범위 내에서 허용한다.

도면 번호	위 치	구 분	계 획 내 용
			●부설주차장 설치 1. 주차장 관련 기준은 「주차장법」 및 「영천시 주차장조례」 등 관련 법규에 따라 적합하게 설치하여야 한다. 2. 주차대수는 「주차장법」 및 「영천시 주차장조례」에 따라 확보하여야 하는 주차대수와 교통영향평가에 의해 산정된 주차대수 중 강화된 기준 이상을 설치하여야 한다. 3. 차량 출입 시 운전자 측에서 도로쪽으로 확보되어야 할 안전시계 구간 내에는 시선에 장애가 되는 어떠한 시설물도 설치되어서는 아니되며, 지하주차장의 출입구에는 도로교통의 안전에 필요한 경보장치 또는 신호등을 설치하여야 한다. 4. 이용자 편의성·주차관리 효율성을 위해 스마트 주차장 설치를 권장한다. 5. 저공해 자동차 보급 확대를 위해 전기자동차 충전시설 설치를 권장한다.
		친환경에 관한 사항	●친환경에 관한 사항 1. 생태면적률에 관한 사항은 [별표 5]을 따른다. 2. 단지내 생태면적률 확보를 위하여 「건축법」 및 「영천시 건축조례」에 따른 대지안의 조경면적을 준수하여야 하며, 사업지구 내 생태면적률 향상을 위해 추가적으로 대지 및 보행통로 등에 부분포장, 투수성 포장 등과 각시설의 옥상부에 녹화를 권장한다. ●기타사항 - 범죄를 예방하고 안전한 생활환경을 조성하기 위하여 「범죄예방 건축기준 고시(국토교통부)」 및 「영천시 범죄예방 환경설계 조례」에 따라야 한다.

4. 지원시설용지

도면번호	위치	구 분		계 획 내 용
지원시설용지	지원1 ~ 지원6	건축물 용 도	허용용도	●「건축법 시행령」 [별표1]의 용도별 건축물의 종류 중 다음 각 호의 시설 – 제3호의 제1종근린생활시설 (산후조리원, 지역아동센터 제외) – 제4호의 제2종근린생활시설 (산후조리원, 단란주점, 안마시술소 제외) – 제5호의 문화 및 집회시설 중 공연장, 예식장, 회의장, 전시장 – 제6호의 종교시설 – 제7호의 판매시설 중 상점 (바닥면적 합계가 2천제곱미터 미만에 한함) – 제8호의 운수시설 – 제9호의 의료시설 중 병원 (정신병원 및 요양병원 제외) – 제10호의 교육연구시설 – 제12호의 수련시설 – 제13호의 운동시설 (실외 철탑이 있는 골프연습장 제외) – 제14호의 업무시설 – 제20호의 자동차관련시설 (폐차장 제외)
			불허용도	●허용용도 이외의 용도
		건폐율		●70% 이하
		용적률		●400% 이하
		높 이		●8층 이하
		가구 및 획지에 관한 사항		●획지의 분할 및 합병 1. 모든 획지는 지구단위계획 결정도의 '가구 및 획지계획'에서 결정한 획지를 기본단위로 하며, 획지는 원칙적으로 분할할 수 없다.

도면 번호	위치	구 분	계 획 내 용
			2. 획지의 합병은 블록 단위 내에서 허용하며, 합병 전 획지에 지정된 시행지침 및 결정도를 원칙적으로 따라야 한다. 3. 합병된 획지를 재분할할 경우 기존 획지선에 따라 분할하여야 한다.
		건축물의 배치 및 건축선에 관한 사항	●건축물의 배치 1. 지원시설용지 내 건축한계선이 지정된 획지는 건축물의 지상부분이 도로의 경계선으로부터 결정도상에 표기된 폭 이상으로 후퇴하여 건축하여야 한다. 2. 지구단위계획 결정도상에 표기된 건축한계선과 「건축법 시행령」 제80조의2(대지안의 공지)의 규정 중 강화된 것을 따른다. ●건축물의 전면방향 1. 둘 이상의 도로와 면하고 있는 대지는 위계가 높은 도로에 면하여 건축물의 전면을 정하도록 한다. 2. 다만, 20m 이상 도로에 2면 이상 동시에 면할 경우 임의로 선택할 수 있다.
지원 시설 용지	지원1 ~ 지원6	건축물의 형태 및 외관 등에 관한 사항	●외벽의 재료, 형태 등 1. 가각부의 건축물은 거리의 랜드마크 기능을 발휘할 수 있도록 특색있는 디자인을 모색토록 한다. 2. 외벽은 건축물의 전면과 측면의 구별 없이 모든 면의 마감을 동일재료로 처리하되 인접 대지의 기존 건축물 또는 개발 예정 건축물로 인해 외부에 노출되지 않는 부분은 그러하지 아니한다. 단, 가로미관 제고를 위한 허가권자의 허가를 득할 경우 건축물 외벽 전면의 마감재료를 달리 할 수 있다. 3. 건축물 외벽면의 의장, 재료에 있어서 주변건물과의 조화를 유지하여야 하며, 동일건축물에서 서로 다른 외벽재료를 사용할 경우에는 재료간의 조화를 고려하여야 한다.

도면 번호	위치	구 분	계 획 내 용
			4. 건축물의 1층 전면부의 셔터는 투시형 셔터 설치를 권장한다. 5. 건축물의 전면과 측면에 냉난방 실외기 설치를 불허한다. 단, 도시미관을 저해하지 않는다고 인정할 경우, 허가권자의 허가를 득하여 설치할 수 있다. •담장 및 대문 등 1. 지원시설용지의 담장설치는 원칙적으로 불허한다. 다만, 인접대지 또는 도로 등과 0.5m 이상 고저차가 발생하거나 보안 등의 부득이한 사유가 있을 경우 담장은 설치할 수 있으며 담장의 높이는 1.5m 이하로 한다. 담장의 재료는 투시형 또는 화관목류, 생울타리, 목재 등의 친환경적 재료로 설치할 것을 권장한다. 2. 계단의 경우 장애인·노인·임산부 등의 편의를 위하여 미끄럼 방지를 위한 소재를 사용한다. •1층 바닥높이 등 1. 1층에 여러개의 점포가 있는 경우, 개별 점포로의 출입만을 위한 계단 또는 경사로의 설치를 불허한다. 2. 1층 바닥의 마감높이는 지형적 이유 등으로 인해 불가피한 경우를 제외하고는 전면도로의 평균 지반고와 차이를 20센티미터 이하로 한다. •건축물의 색채 1. 건축물의 형태ㆍ재료ㆍ색채 등의 연출로 가로의 연속성 및 통일성을 확보하고, 경관수준을 향상시키도록 한다. 2. 건축물의 색채는 원색과 검정색 등의 사용을 지양하고, 저채도, 저명도 색상을 지향하여 단지전체가 조화되고 통일성을 유지할 수 있도록 한다. 3. 건축물의 색채는 [별표 3]에서 제시하는 색채계획을 준수하여야 한다. 4. 건축물 중 외벽면의 70% 이상이 유리로 마감된 경우에는 나머지 벽면색은 상기 기준에 의한 제한을 받지 아니한다.

도면 번호	위치	구 분	계 획 내 용
			●지붕 및 옥상 등 1. 조경시설면적의 30% 이상을 옥상조경으로 설치하는 것을 권장한다. 2. 옥상층의 파라펫 등은 조형적 디자인을 고려하여 경관상 양호한 건축물이 되도록 처리하여야 한다. 3. 옥상부에 급수설비(물탱크), 굴뚝, 환기설비 및 시설(환기구 포함), 전기전화통신설비 등 이와 유사한 옥상 구조물이 전면도로의 반대편 보도에서 시각적으로 차폐될 수 있도록 권장한다.(방송·통신용 안테나 제외) ●건축물 경관계획 - 건축물의 경관계획에 관한 사항은 [별표 2]에서 제시하는 사항을 준수하여야 한다.
지원 시설 용지	지원1 ~ 지원6	건축물의 형태 및 외관 등에 관한 사항	●옥외광고물 - 건축물의 옥외광고물에 관한 사항은 [경상북도 옥외광고물 등의 관리와 옥외광고산업 진흥에 관한 조례], [영천시 옥외광고물 등 관리 조례]에서 제시하는 사항을 따른다. ●야간경관 - 건축물의 야간경관에 관한 사항은 [별표 4]에서 제시하는 사항을 준수하여야 한다.
		대지내 공지에 관한 사항	●전면공지 1. 건축한계선 지정으로 확보된 전면공지는[별표 1]의 규정을 따라야 한다. 2. 전면공지에 의한 보도 확폭은 건축물의 신축시 개발주체가 시행한다. 3. 전면공지 내 주차장을 설치하는 경우에는 영천시 주차장 조례의 부설주차장 설치기준에 의한 주차면적에 산입한다.

도면 번호	위치	구 분	계 획 내 용
		차량출입 및 주차 등에 관한 사항	●대지내 차량출입 1. 획지내 차량출입에 따른 교통장애 발생을 최소화하기 위하여 다음 사항을 준수하여야 한다. - 대지의 차량출입구 위치는 임의로 정할 수 있으나, 도로모퉁이 구간에는 설치할 수 없다. - 차량 출입구는 폭 7m 이하, 획지당 1개소 설치가 가능하며, 보행자 및 차량통행 안전상 입구·출구 구분 설치는 가능하다. 2. 차량의 출입구는 지구단위계획에서 지정한 '차량진출입불허구간' 을 제외한 구간에 설치하여야 하며, 필지에 접한 도로 중 위계가 가장 낮은 도로 또는 가구의 장변 구간에 설치하는 것을 원칙으로 하고, 도로의 가각부에는 설치할 수 없다. 단, 부득이한 경우 해당 승인권자(또는 건축허가권자)의 승인을 통하여 도로시설물의 이용에 지장을 주지 않는 범위 내에서 허용한다. ●부설주차장 설치 1. 주차장 관련 기준은 「주차장법」 및 「영천시 주차장 조례」 등 관련 법규에 따라 적합하게 설치하여야 한다. 2. 주차대수는 「주차장법」 및 「영천시 주차장조례」에 따라 확보하여야 하는 주차대수와 교통영향평가에 의해 산정된 주차대수 중 강화된 기준 이상을 설치하여야 한다. 3. 차량 출입 시 운전자 측에서 도로쪽으로 확보되어야 할 안전시계 구간 내에는 시선에 장애가 되는 어떠한 시설물도 설치되어서는 아니되며, 지하주차장의 출입구에는 도로교통의 안전에 필요한 경보장치 또는 신호등을 설치하여야 한다. 4. 이용자 편의성·주차관리 효율성을 위해 스마트 주차장 설치를 권장한다. 5. 저공해 자동차 보급 확대를 위해 전기자동차 충전시설 설치를 권장한다.

도면번호	위치	구 분	계 획 내 용
		친환경에 관한 사항	●친환경에 관한 사항 1. 생태면적률에 관한 사항은 [별표 5]을 따른다. 2. 단지내 생태면적률 확보를 위하여 「건축법」 및 「영천시 건축조례」에 따른 대지안의 조경면적을 준수하여야 하며, 사업지구 내 생태면적률 향상을 위해 추가적으로 대지 및 보행통로 등에 부분포장, 투수성 포장 등과 각시설의 옥상부에 녹화를 권장한다. ●기타사항 – 범죄를 예방하고 안전한 생활환경을 조성하기 위하여 「범죄예방 건축기준 고시(국토교통부)」 및 「영천시 범죄예방 환경설계 조례」에 따라야 한다.

5. 연구시설용지

도면번호	위치	구 분		계 획 내 용
연구시설용지	연구1 연구2	건축물 용 도	허용용도	•「건축법 시행령」 [별표1]의 용도별 건축물의 종류 중 다음 각 호의 시설 - 제10호의 교육연구시설 및 부대시설
			불허용도	•허용용도 이외의 용도
		건폐율		•70% 이하
		용적률		•350% 이하
		높 이		•5층 이하
		가구 및 획지에		•획지의 분할 및 합병 - 모든 획지는 지구단위계획 결정도의 '가구 및 획지계획'에서

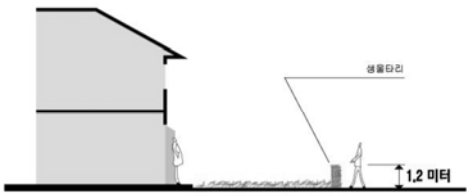
도면 번호	위치	구 분	계 획 내 용
		관한 사항	결정한 획지를 기본단위로 하며, 획지는 원칙적으로 합병이나 분할할 수 없다.
		건축물의 배치 및 건축선에 관한 사항	•건축물의 배치 - 건축한계선의 위치는 지구단위계획 결정도를 따른다.
		건축물의 형태 및 외관 등에 관한 사항	•외벽의 재료, 형태 등 - 연구시설용지 내 건축물 외벽면의 의장, 재료는 주변건물과의 조화를 유지하여야 하며, 동일건축물에서 서로 다른 외벽재료를 사용할 경우에는 재료간의 조화를 고려하여야 한다. •건축물의 색채 1. 건축물의 형태·재료·색채 등의 연출로 가로의 연속성 및 통일성을 확보하고, 경관수준을 향상시키도록 한다. 2. 건축물의 색채는 원색과 검정색 등의 사용을 지양하고, 저채도, 저명도 색상을 지향하여 단지전체가 조화되고 통일성을 유지할 수 있도록 한다. 3. 건축물의 색채는 [별표 3]에서 제시하는 색채계획을 준수하여야 한다. 4. 건축물 중 외벽면의 70% 이상이 유리로 마감된 경우에는 나머지 벽면색은 상기 기준에 의한 제한을 받지 아니한다. •건축물의 지붕 1. 건축물의 지붕은 10분의 3이상, 10분의 7이하의 경사지붕으로 조성한다. 2. 경사지붕이 아닌 평지붕으로 할 경우 건축물 옥상면적의 30% 이상 녹화를 권장한다. •건축물 경관계획 - 건축물의 경관계획에 관한 사항은 [별표 2]에서 제시하는 사항을 준수하여야 한다.

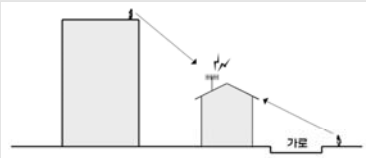
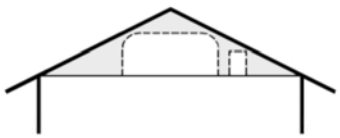
도면 번호	위치	구 분	계 획 내 용
			•옥외광고물 - 건축물의 옥외광고물에 관한 사항은 [경상북도 옥외광고물 등의 관리와 옥외광고산업 진흥에 관한 조례], [영천시 옥외광고물 등 관리 조례]에서 제시하는 사항을 따른다. •야간경관 - 건축물의 야간경관에 관한 사항은 [별표 4]에서 제시하는 사항을 준수하여야 한다.
		대지내 공지에 관한 사항	•전면공지 1. 건축한계선 지정으로 확보된 전면공지는 [별표 1]의 규정을 따라야 한다. 2. 전면공지에 의한 보도 확폭은 건축물의 신축시 개발주체가 시행한다. 3. 전면공지 내 주차장을 설치하는 경우에는 영천시 주차장 조례의 부설주차장 설치기준에 의한 주차면적에 산입한다.
연구 시설 용지	연구1 연구2	차량출입 및 주차 등에 관한 사항	•대지내 차량출입 - 차량의 출입구는 지구단위계획에서 지정한 '차량진출입불허구간'을 제외한 구간에 설치하여야 하며, 필지에 접한 도로 중 위계가 가장 낮은 도로 또는 가구의 장변 구간에 설치하는 것을 원칙으로 하고, 도로의 가각부에는 설치할 수 없다. 단, 부득이한 경우 해당 승인권자(또는 건축허가권자)의 승인을 통하여 도로시설물의 이용에 지장을 주지 않는 범위 내에서 허용한다. •부설주차장 설치 - 부설주차장에 관한 사항은 「주차장법」 및 「영천시 주차장조례」에 따라 설치하여야 한다.
		친환경에 관한 사항	•친환경에 관한 사항 1. 생태면적률에 관한 사항은 [별표 5]을 따른다. 2. 단지내 생태면적률 확보를 위하여 「건축법」 및 「영천시 건축조례」에 따른 대지안의 조경면적을 준수하여야 하며, 사업지구 내 생태면적률 향상을 위해 추가적으로 대지 및 보행통로 등에 부분포장, 투수성 포장 등과 각시설의 옥상부에 녹화를 권장한다.

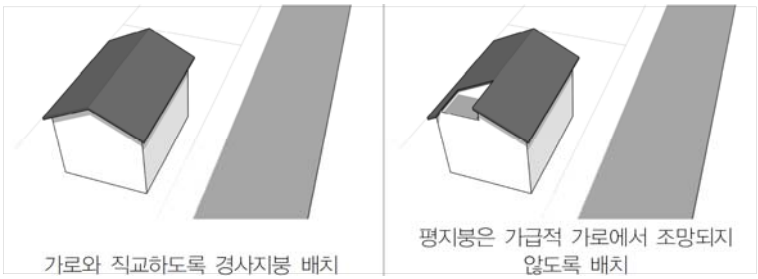
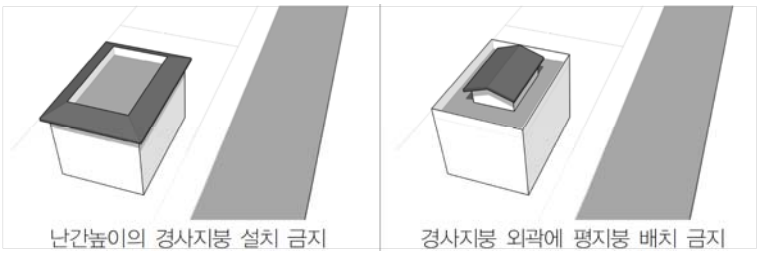
6. 단독주택용지

도면번호	위치	구 분		계 획 내 용
단독주택용지	단독1 ~ 단독8	건축물 용 도	허용용도	●「건축법 시행령」 [별표1]의 용도별 건축물의 종류 중 다음 각 호의 시설 - 제1호 단독주택 중 단독주택, 다가구주택 - 제3호 제1종근린생활시설(변전소, 양수장, 정수장 제외) - 제4호 제2종근린생활시설 중 일반음식점, 기원, 금융업소, 사무소, 부동산중개사무소, 결혼상담소 등 소개업소, 출판사, 사진관, 표구점, 학원, 동물병원, 독서실 ※ 지하층은 주거용도 불허 ※ 근린생활시설은 1층 이하 에서만 설치가능하며 근린생활시설 바닥면적의 합계가 건축연면적의 40%를 초과할 수 없음 ※ 1층 전부를 필로티 구조로 하여 주차장으로 사용하는 경우에는 필로티 부분을 층수에서 제외
			불허용도	●허용용도 이외의 용도
		건폐율		●60% 이하
		용적률		●200% 이하
		높 이		●4층 이하
		세대수		●5세대 이하(층당 2세대 이하), 1층에 근린생활시설을 설치할 경우 총 3세대 이하 ※ 획지를 합병할 경우에는 당초 지정된 1개 획지당 세대수를 적용한다.
		가구 및 획지에 관한 사항		●획지의 분할 및 합병 1. 모든 필지는 지구단위계획의 '가구 및 획지계획'에서 결정한 획지를 기본단위로 하며, 분할할 수 없다. 2. 획지의 합병은 연접한 2획지 이내 합병이 가능하다.

도면 번호	위치	구 분	계 획 내 용
		건축물의 배치 및 건축선에 관한 사항	●건축물의 배치 1. 단독주택용지 내 건축한계선이 지정된 획지는 건축물의 지상부분이 도로의 경계선으로부터 결정도상에 표기된 폭 이상으로 후퇴하여 건축하여야 한다. 2. 지구단위계획 결정도상에 표기된 건축한계선과 「건축법 시행령」 제80조의2(대지안의 공지)의 규정 중 강화된 것을 따른다.
단독 주택 용지	단독1 ~ 단독8	건축물의 형태 및 외관 등에 관한 사항	●외벽의 재료, 형태 등 1. 건축물의 외벽의 재료 및 색채는 건축물 전면과 측·후면이 동일하거나 최소한 서로 조화를 이룰 수 있어야 할 뿐만 아니라, 주변 건축물과도 조화를 유지하여야 하며, 동일 건축물에서 서로 다른 외벽재료를 사용할 경우에는 재료들 간의 조화를 고려하여야 한다. 2. 건축물의 외벽은 가급적 페인트의 사용을 지양하여 재료의 물성, 색상이 그대로 드러나게 한다. 단, 필요에 의하여 채색을 할 경우 주변 경관과의 조화를 이루어야 한다. 3. 건축물 구조는 조립식 경량철골조, 무피복철골조, 컨테이너 등의 구조를 제한하여 가로경관을 저해하지 않도록 한다. 다만 가로경관에 지장이 없다고 인정되는 경우 해당 승인권자(또는 허가권자)의 승인을 통하여 달리 할 수 있다. 4. 지상에 노출되는 지하층의 외벽이나 기초벽 등 도로에 면하는 건축물 기단부는 지상층의 외벽과 동일하게 처리하되, 기존 건축물 또는 개발예정 건축물로 인해 외부에 노출되지 않는 부분은 그러하지 아니한다. 5. 주거용 건축물의 내 · 외장재는 환경친화적 자재 및 천연자연재료의 사용을 권장한다. 6. 도로 또는 공원변에 면한 점포겸용 단독주택 건축물의 1층 전면부의 외벽면은 50퍼센트 이상을 투시형 벽면으로 하고, 셔터는 투시형 셔터를 설치한다. 단, 근린생활시설을 설치하지 않을 경우는 예외로 한다.

도면 번호	위치	구 분	계 획 내 용
			•담장 및 대문 등 1. 대문 설치시 높이는 1.5m 이하로 한다. 2. 담장설치는 가급적 지양하되 부득이한 경우 투시형 및 생울타리 등으로 하며, 투시형 담장은 1.5m 이하, 생울타리는 1.2m 이하로 하여야 한다. 3. 공원에 면하는 담장은 투시형 또는 생울타리로 하고, 높이는 1m 이하로 하여야 한다. < 생울타리 설치 예시도 및 사례 >   •1층 바닥높이 등 1. 1층 바닥의 마감높이는 지형적 이유 등으로 인해 불가피한 경우를 제외하고는 전면도로의 평균 지반고와 차이를 20센티미터 이하로 한다. 2. 점포겸용 단독주택에서 1층에 여러 개의 점포가 있는 경우, 개별 점포로의 출입만을 위한 계단 또는 경사로의 설치를 불허한다.
단독 주택 용지	단독1 ~ 단독8	건축물의 형태 및 외관 등에 관한 사항	•건축물의 지붕 및 옥탑 등 1. 경사지붕은 다음 각 호의 기준에 따라 조성하여야 한다. – 경사지붕의 경사도는 1:1~1:3의 범위로 하며, 경사의 방향은 가로방향에 대해 가급적 직교방향으로 계획하여, 인접건축물이 경사지붕인 경우 시각적(경사방향, 경사각도 등), 실용적(우수처리 등) 조화를 이루도록 한다.

도면 번호	위치	구 분	계 획 내 용
			- 평지붕 외곽에 경사지붕, 파라펫 등을 설치하거나 경사지붕 외곽에 평지붕을 배치하는 것을 금지한다. - 경사지붕에는 가로경관에 영향을 주지 않는 범위 내에서 실외기, 안테나, 물탱크실 등을 설치할 수 있다. - 경사지붕으로 계획 시 전체 지붕면적의 1/8 이내에서 평지붕을 설치할 수 있다. 평지붕 구간은 테라스나 정원으로 사용하되 지붕형태의 전체적인 조화를 고려하여 가급적 가로에서 조망되지 않도록 배치하여야 하며 옥외계단 및 옥상 물탱크실을 설치할 수 없다. 2. 평지붕은 다음 각 호의 기준에 따라 조성하여야 한다. - 평지붕으로 계획된 부분은 테라스나 정원으로 사용되어야 하며, 옥외계단 및 옥상의 물탱크실을 설치할 수 없다. - 평지붕 면적의 30% 이상을 옥상녹화로 조성하여야 한다. 3. 건축물의 옥상에 설치되는 승강기탑, 계단탑, 망루, 장식탑, 옥탑 등의 높이는 4.5m를 초과할 수 없으며 공중 또는 외부에서 보이지 않도록 설치하거나 차폐하여 계획한다.(단, 태양광 및 태양열 설비는 제외) 4. 점포겸용 단독주택용지에서는 박공형식의 경사지붕을 권장한다. 단, 경관적으로 주변의 경사지붕과 조화되고 개성적인 디자인의 지붕을 설치하고자 할 경우 승인권자(또는 허가권자)의 승인을 통하여 달리할 수 있다. < 지붕 및 옥탑조성 예시 >  안테나 등 실외구조물 설치시 가로에서의 조망 뿐 아니라 인근 고층 건물에서의 조망도 고려  경사지붕 안에 실외 구조물 설치를 위한 공간 마련 권장

도면 번호	위치	구 분	계 획 내 용
			< 경사지붕 조성예시 - 1 > 
단독 주택 용지	단독1 ~ 단독8	건축물의 형태 및 외관 등에 관한 사항	< 경사지붕 조성예시 - 2 >  ●색채 및 옥외광고물 1. 건축물의 색채는 [별표 3]및 다음의 지침을 따른다. – 벽면과 지붕의 재료 및 색채는 건물 전면과 측·후면이 동일하거나 조화를 이루도록 하되, 시각적 자극을 유발하는 원색 및 형광색 사용을 지양하고, 자연색 또는 3차색 이상의 혼합색을 사용하도록 권장한다. – 외장재는 목재, 벽돌 등 자연친화형 재료를 권장하며 재료 본연의 색채와 소재감을 그대로 적용한다. 2. 건축물의 옥외광고물에 관한 사항은 건축물의 옥외광고물에 관한 사항은 [경상북도 옥외광고물 등의 관리와 옥외광고산업 진흥에 관한 조례], [영천시 옥외광고물 등 관리 조례]에서 제시하는 사항을 따른다.

도면번호	위치	구 분	계 획 내 용
			●건축물 경관계획 - 건축물의 경관계획에 관한 사항은 [별표 2]에서 제시하는 사항을 준수하여야 한다. ●야간경관 - 건축물의 야간경관에 관한 사항은 [별표 4]에서 제시하는 사항을 준수하여야 한다.
		대지내 공지에 관한 사항	●전면공지 1. 건축한계선 지정으로 확보된 전면공지는 [별표 1]의 규정을 따라야 한다. 2. 전면공지에 의한 보도 확폭은 건축물의 신축시 개발주체가 시행한다. 3. 전면공지 내 주차장을 설치하는 경우에는 영천시 주차장 조례의 부설주차장 설치기준에 의한 주차면적에 산입한다.
		차량출입 및 주차 등에 관한 사항	●단지내 차량출입 1. 차량의 출입구는 지구단위계획에서 지정한 '차량진출입불허구간' 을 제외한 구간에 설치하여야 하며, 필지에 접한 도로 중 위계가 가장 낮은 도로 또는 가구의 장변 구간에 설치하는 것을 원칙으로 하고, 도로의 가각부에는 설치할 수 없다. 단, 부득이한 경우 해당 승인권자(또는 건축허가권자)의 승인을 통하여 도로시설물의 이용에 지장을 주지 않는 범위 내에서 허용한다. 2. 차량 진·출입구는 획지 당 1개소만 허용하며, 그 폭원은 10m를 초과할 수 없다. 단, 점포겸용 단독주택은 예외로 한다.
단독주택용지	단독1 ~ 단독8	차량출입 및 주차 등에 관한 사항	●부설주차장 설치 1. 주거용도의 건축물에 대한 주차대수 설치기준은 '1필지당 2대 이상' 과 「주차장법」 및 「영천시 주차장조례」에 의하여 확보하여야 하는 주차대수 중 강화된 기준 이상을 설치한다.

도면 번호	위치	구 분	계 획 내 용
			2. 주거이외의 용도를 포함하는 경우에는 제1항의 규정에 의한 설치대수에 「주차장법」 및 「영천시 주차장조례」에 의한 근린생활시설 등 해당용도의 연면적에 따라 확보하여야 하는 주차대수를 더한 대수 이상으로 한다. 3. 주차장의 형태 및 위치는 「주차장법」 및 「영천시 주차장조례」에서 규정된 설치기준 및 다음의 기준을 따른다. - 자주식 주차장으로 소요주차대수를 확보해야 하며, 이 경우 주차 출입구와 도로가 접하는 부분에 1m 이상의 가각 전제를 한 곳 이상 두어야 한다. - 주차장의 위치는 주차의 효율성을 도모하기 위해 인접필지 경계부에 위치하는 것을 권장하며, 이 경우 주차장 사이의 인접필지 경계부는 담장설치를 불허한다. 단, 필지의 구분을 위한 경계석의 표시는 가능하다. - 주차장의 포장은 친환경 소재(투수성 포장)의 사용을 권장하고(단, 필로티 등 상부가 가려진 주차장 제외), 장애인 등의 이용에 불편이 없도록 설치해야 한다.
		친환경에 관한 사항	●친환경에 관한 사항 1. 생태면적률에 관한 사항은 [별표 5]을 따른다. 2. 단지내 생태면적률 확보를 위하여 「건축법」 및 「영천시 건축조례」에 따른 대지안의 조경면적을 준수하여야 하며, 사업지구 내 생태면적률 향상을 위해 추가적으로 대지 및 보행통로 등에 부분포장, 투수성 포장 등과 각시설의 옥상부에 녹화를 권장한다. ●기타사항 - 범죄를 예방하고 안전한 생활환경을 조성하기 위하여 「범죄예방 건축기준 고시(국토교통부)」 및 「영천시 범죄예방 환경설계 조례」에 따라야 한다.

7. 공공청사용지

도면번호	위치	구 분		계 획 내 용
공공청사용지	공청1	건축물용도	허용용도	•「건축법 시행령」 [별표1]의 용도별 건축물의 종류 중 다음 각 호의 시설 - 제3호 제1종근린생활시설 중 지역자치센터, 파출소, 지구대, 소방서, 우체국, 방송국, 보건소, 공공도서관, 건강보험공단 사무소 등 공공업무시설로서 같은 건축물에 해당용도로 쓰는 바닥면적의 합계가 1천제곱미터 미만인 것
			불허용도	•허용용도 이외의 용도
		건폐율		•60% 이하
		용적률		•200% 이하
		높 이		•4층 이하
		가구 및 획지에 관한 사항		•획지의 분할 및 합병 - 모든 필지는 지구단위계획의 '가구 및 획지계획'에서 결정한 획지를 기본단위로 하며, 분할하거나 합병할 수 없다.
공공청사용지	공청1	건축물의 배치 및 건축선에 관한 사항		•건축물의 배치 1. 공공청사용지 내 건축한계선이 지정된 획지는 건축물의 지상부분이 도로의 경계선으로부터 결정도상에 표기된 폭 이상으로 후퇴하여 건축하여야 한다. 2. 지구단위계획 결정도상에 표기된 건축한계선과 「건축법 시행령」 제80조의2(대지안의 공지)의 규정 중 강화된 것을 따른다.
		건축물의 형태 및 외관 등에 관한 사항		•외벽의 재료, 형태 등 1. 건축물 외벽의 재료 및 색상은 건축물 전면과 측후면이 동일하거나 서로 조화를 이룰 수 있어야 한다. 2. 동일 건축물에서 서로 다른 외벽재료를 사용할 경우에는 재료들 간의 조화를 고려하여야 한다.

도면 번호	위치	구 분	계 획 내 용
			3. 건축물의 옥상 및 지붕위의 급수설비(물탱크), 굴뚝, 환기설비 및 시설(환기구포함), 전기전화통신설비 등 이와 유사한 옥상구조물이 전면도로의 건너편에서 보이지 않도록 설치하여야 하고, 건축물의 형태를 고려하여 차폐시설을 설치하여야 한다.(방송 · 통신용 안테나 제외) 4. 에어컨의 실외기는 옥상 또는 가로에서 보이지 않는 곳에 별도의 설치공간을 마련하고, 도시 미관을 고려한 차폐시설을 설치하여 보행자의 통행에 불편과 불쾌감을 초래하지 않도록 한다. ●담장 및 대문 등 - 담장설치는 원칙적으로 불허하며, 부득이하게 담장을 설치할 경우에는 보행환경의 쾌적성 및 가로경관 등을 고려한 소재 및 형태로 0.8m 이하의 규모로 설치하되, 화관목류 생울타리 또는 목재 등의 친환경 소재를 사용하며, 시각적 개방감(투시율 30% 이상)을 유지하여야 한다. 단, 인접대지 또는 도로 등과 0.5m 이상 고저차가 발생할 경우 안전을 위하여 다른 재료의 투시형(투시율 80% 이상) 담장을 설치할 수 있다.
		건축물의 형태 및 외관 등에 관한 사항	●건축물의 색채 1. 건축물의 형태 · 재료 · 색채 등의 연출로 가로의 연속성 및 통일성을 확보하고, 경관수준을 향상시키도록 한다. 2. 건축물의 색채는 원색과 검정색 등의 사용을 지양하고, 저채도, 저명도 색상을 지향하여 단지전체가 조화되고 통일성을 유지할 수 있도록 한다. 3. 건축물의 색채는 [별표 3]에서 제시하는 색채계획을 준수하여야 한다. 4. 건축물 중 외벽면의 70% 이상이 유리로 마감된 경우에는 나머지 벽면색은 상기 기준에 의한 제한을 받지 아니한다. ●건축물의 지붕 1. 건축물의 지붕은 10분의 3이상, 10분의 7이하의 경사지붕으로 조성한다.

도면번호	위치	구 분	계 획 내 용
			2. 경사지붕이 아닌 평지붕으로 할 경우 건축물 옥상면적의 30% 이상 녹화를 권장한다. •건축물 경관계획 - 건축물의 경관계획에 관한 사항은 [별표 2]에서 제시하는 사항을 준수하여야 한다.
공공청사용지	공청1	건축물의 형태 및 외관 등에 관한 사항	•옥외광고물 - 건축물의 옥외광고물에 관한 사항은 [경상북도 옥외광고물 등의 관리와 옥외광고산업 진흥에 관한 조례], [영천시 옥외광고물 등 관리 조례]에서 제시하는 사항을 따른다. •야간경관 - 야간활동지원 및 주요공간의 장소성 강화를 위해 독특한 소재, 형태, 광원을 지닌 밝은 조명 등의 설치를 권장한다. - 건축물의 야간경관에 관한 사항은 [별표 4]에서 제시하는 사항을 준수하여야 한다.
		대지내 공지에 관한 사항	•전면공지 1. 건축한계선 지정으로 확보된 전면공지는 [별표 1]의 규정을 따라야 한다. 2. 전면공지에 의한 보도 확폭은 건축물의 신축시 개발주체가 시행한다. 3. 전면공지 내 주차장을 설치하는 경우에는 영천시 주차장 조례의 부설주차장 설치기준에 의한 주차면적에 산입한다.
		차량출입 및 주차 등에 관한 사항	•대지내 차량출입 - 차량의 출입구는 지구단위계획에서 지정한 '차량진출입 불허구간' 을 제외한 구간에 설치하여야 하며, 필지에 접한 도로 중 위계가 가장 낮은 도로 또는 가구의 장변 구간에 설치하는 것을 원칙으로 하고, 도로의 가각부에는 설치할 수 없다. 단, 부득이한 경우 해당 승인권자(또는 건축허가권자)의 승인을 통하여 도로시설물의 이용에 지장을 주지 않는 범위 내에서 허용한다.

도면 번호	위치	구 분	계 획 내 용
			●부설주차장 설치 1. 부설주차장에 관한 사항은 「주차장법」 및 「영천시 주차장조례」에 따라 설치하여야 한다. 2. 지상에 설치하는 주차장의 포장은 친환경소재(투수성포장)의 사용을 권장한다. 단, 필로티 등 상부가 가려진 주차장은 예외로 한다. 3. 장애인 등 교통약자의 이용에 불편이 없도록 설치하여야 한다. 4. 대지 내 자전거 보관소에 관한 사항은 다음과 같다. - 대지 내 자전거주차장은 노외주차장 총면적의 5퍼센트 이상을 확보하는 것을 권장한다. 단, 대지의 형상 및 주변여건 등으로 인해 불가피하다고 승인권자(또는 허가권자)가 인정하는 경우는 예외로 한다. - 자전거 보관소의 구조 및 설치기준은 「자전거 이용시설의 구조·시설 기준에 관한 규칙」을 따른다.
		친환경에 관한 사항	●친환경에 관한 사항 1. 생태면적률에 관한 사항은 [별표 5]을 따른다. 2. 단지내 생태면적률 확보를 위하여 「건축법」 및 「영천시 건축조례」에 따른 대지안의 조경면적을 준수하여야 하며, 사업지구 내 생태면적률 향상을 위해 추가적으로 대지 및 보행통로 등에 부분포장, 투수성 포장 등과 각시설의 옥상부에 녹화를 권장한다. ●기타사항 - 범죄를 예방하고 안전한 생활환경을 조성하기 위하여 「범죄예방 건축기준 고시(국토교통부)」 및 「영천시 범죄예방 환경설계 조례」에 따라야 한다.

8. 주유소용지

도면번호	위치	구 분		계 획 내 용
주유소용지	주유1	건축물용 도	허용용도	●「건축법 시행령」 [별표1]의 용도별 건축물의 종류 중 다음 각 호의 시설 - 제19호 위험물 저장 및 처리 시설 중 주유소 및 부대시설 ●주유소의 건축물 용도에 대한 계획은 “「위험물 안전관리법」 시행규칙 [별표13. 주유취급소의 위치·구조 및 설비의 기준]에 해당하는 시설”
			불허용도	●허용용도 이외의 용도
		건폐율		●70% 이하
		용적률		●350% 이하
		높 이		●5층 이하
		가구 및 획지에 관한 사항		●획지의 분할 및 합병 1. 모든 필지는 지구단위계획의 ‘가구 및 획지계획’ 에서 결정한 획지를 기본단위로 하며, 분할하거나 합병할 수 없다. 2. 주유소용지에 건축시 오염물질의 누출·유출로 인한 토양오염 및 하천오염을 방지하기 위하여 오염물질의 누출·유출을 방지하는 시설들을 갖추어야 한다. 3. 만일의 누출시에도 감지장치에 의한 신속한 확인으로 오염확산을 방지할 수 있는 시설을 설치할 것을 권장한다.
		건축물의 배치 및 건축선에 관한 사항		●건축물의 배치 1. 주유소용지 내 건축한계선이 지정된 획지는 건축물의 지상부분이 도로의 경계선으로부터 결정도상에 표기된 폭 이상으로 후퇴하여 건축하여야 한다. 2. 지구단위계획 결정도상에 표기된 건축한계선과 「건축법 시행령」 제80조의2(대지안의 공지)의 규정 중 강화된 것을 따른다.

도면 번호	위치	구 분	계 획 내 용
			●건축물의 전면방향 1. 둘 이상의 도로와 면하고 있는 대지는 위계가 높은 도로에 면하여 건축물의 전면을 정하도록 한다. 2. 다만, 20m 이상 도로에 2면 이상 동시에 면할 경우 임의로 선택할 수 있다.
		건축물의 형태 및 외관 등에 관한 사항	●외벽의 재료, 형태 등 1. 건축물의 외벽은 건축물의 전면과 측면의 구별없이 모든 면의 마감을 동일재료로 처리하되 인접 대지의 기존 건축물 또는 개발 예정 건축물로 인해 외부에 노출되지 않는 부분은 예외로 한다. - 가로미관 제고를 위한 허가권자의 허가를 득할 경우 건축물 외벽 전면의 마감재료를 다르게 적용이 가능하다. 2. 건축물 외벽면의 의장, 재료에 있어서 주변건물과의 조화를 유지하여야 하며, 동일건축물에서 서로 다른 외벽재료를 사용할 경우에는 재료간의 조화를 고려하여야 한다. 3. 건축물의 전면과 측면에 냉난방 실외기 설치를 불허한다. 단, 도시미관을 저해하지 않는다고 인정할 경우, 허가권자의 허가를 득하여 설치할 수 있다.
		건축물의 형태 및 외관 등에 관한 사항	●담장, 대문 등 1. 건축물의 담장 및 대문의 설치는 원칙적으로 불허한다. 단, 인접대지 또는 도로 등과 높이차가 있는 경우, 보행 등의 안전을 위하거나 부득이한 사유가 있을 경우에는 허가권자의 허가를 거쳐 설치할 수 있다. 2. 주유소용지의 담장은 소방법, 위험물안전관리법 등 관련 규정이 우선하며, 담장을 설치할 경우에는 보행환경의 쾌적성 및 가로경관 등을 고려한 소재 및 형태로 설치하되, 1.2m 이하의 투시형 또는 생울타리로 설치할 것을 권장한다. ●건축물의 색채 - 건축물의 색채는 [별표 3]에서 제시하는 색채계획을 준수하여야 한다.

도면 번호	위치	구 분	계 획 내 용
			●건축물 경관계획 - 건축물의 경관계획에 관한 사항은 [별표 2]에서 제시하는 사항을 준수하여야 한다. ●옥외광고물 - 건축물의 옥외광고물에 관한 사항은 [경상북도 옥외광고물 등의 관리와 옥외광고산업 진흥에 관한 조례], [영천시 옥외광고물 등 관리 조례]에서 제시하는 사항을 따른다. ●야간경관 - 건축물의 야간경관에 관한 사항은 [별표 4]에서 제시하는 사항을 준수하여야 한다.
		대지내 공지에 관한 사항	●전면공지 1. 건축한계선 지정으로 확보된 전면공지는 [별표 1]의 규정을 따라야 한다. 2. 전면공지에 의한 보도 확폭은 건축물의 신축시 개발주체가 시행한다. 3. 전면공지 내 주차장을 설치하는 경우에는 영천시 주차장 조례의 부설주차장 설치기준에 의한 주차면적에 산입한다.
		차량출입 및 주차 등에 관한 사항	●대지내 차량출입 - 차량의 출입구는 지구단위계획에서 지정한 '차량진출입 불허구간' 을 제외한 구간에 설치하여야 하며, 필지에 접한 도로 중 위계가 가장 낮은 도로 또는 가구의 장변 구간에 설치하는 것을 원칙으로 하고, 도로의 가각부에는 설치할 수 없다. 단, 부득이한 경우 해당 승인권자(또는 건축허가권자)의 승인을 통하여 도로시설물의 이용에 지장을 주지 않는 범위 내에서 허용한다. ●부설주차장 설치 - 부설주차장에 관한 사항은 「주차장법」 및 「영천시 주차장조례」에 따라 설치하여야 한다.

도면 번호	위치	구 분	계 획 내 용
		친환경에 관한 사항	●친환경에 관한 사항 1. 생태면적률에 관한 사항은 [별표 5]을 따른다. 2. 단지내 생태면적률 확보를 위하여 「건축법」 및 「영천시 건축조례」에 따른 대지안의 조경면적을 준수하여야 하며, 사업지구 내 생태면적률 향상을 위해 추가적으로 대지 및 보행통로 등에 부분포장, 투수성 포장 등과 각시설의 옥상부에 녹화를 권장한다.

9. 주차장용지

<table>
<tr><th>도면번호</th><th>위치</th><th colspan="2">구 분</th><th colspan="3">계 획 내 용</th></tr>
<tr><td rowspan="6">주차장용지</td><td rowspan="6">주1
~
주5</td><td rowspan="2">건축물용도</td><td>허용용도</td><td colspan="3">• 「건축법 시행령」 [별표1]의 용도별 건축물의 종류 중 다음 각 호의 시설
- 제20호 자동차 관련시설 중 주차장
• 「주차장법」 제2조에 제1호의 노외주차장, 제11호의 주차전용건축물 및 부대시설
- 주차전용건축물로 설치할 경우 건축물의 연면적 중 주차장으로 사용하는 비율이 70% 이상이어야 하며, 주차장 외 허용된 시설은 30% 미만이어야 한다.
• 주차장용도 외 허용용도는 「건축법 시행령」 [별표1]에 의한 다음의 용도
- 제1종 근린생활시설, 제2종 근린생활시설(단란주점 및 안마시술소 제외), 문화 및 집회시설(마권 장외발매소, 마권 전화투표소, 관람장 및 동·식물원 제외), 종교시설 중 종교집회장(봉안당(납골당) 제외), 판매시설 중 상점, 운동시설, 업무시설, 자동차 관련 시설</td></tr>
<tr><td>불허용도</td><td colspan="3">• 허용용도 이외의 용도</td></tr>
<tr><td colspan="2">건폐율</td><td>• 주1 : 60% 이하</td><td colspan="2">• 주2~주5 : 70% 이하</td></tr>
<tr><td colspan="2">용적률</td><td>• 주1 : 200% 이하</td><td>• 주2~주4 : 400% 이하</td><td>• 주5 : 350% 이하</td></tr>
<tr><td colspan="2">높 이</td><td>• 주1 : 4층 이하</td><td colspan="2">•주2~주5 : 8층 이하</td></tr>
<tr><td colspan="2">가구 및 획지에 관한 사항</td><td colspan="3">• 획지의 분할 및 합병
1. 모든 필지는 지구단위계획의 ‘가구 및 획지계획’에서 결정한 획지를 기본단위로 하며, 분할하거나 합병할 수 없다.
2. 주차장용지에는 노외주차장 및 부대시설만 허용되며, 주차전용건축물의 경우에는 주차장법 및 영천시 주차장 조례 및 시행규칙에 따른다.
3. 주차장용지에 주차전용건축물을 건축하는 대신 노외주</td></tr>
</table>

도면 번호	위치	구 분	계 획 내 용
			차장으로 주차장 용지를 사용하는 경우, 주차장 부분이 보도 및 도로변으로 시각적으로 차폐될 수 있도록 주차장 경계부에 교목 및 관목을 식재한다.
		건축물의 배치 및 건축선에 관한 사항	●건축물의 배치 1. 주차장용지의 결정·구조 및 설치에 관하여는 「도시계획시설의 결정·구조 및 설치기준에 관한 규칙」 제30조와 「주차장법」 및 「영천시 주차장조례」에서 규정된 설치기준을 따른다. 2. 근린생활시설을 배치할 경우 다음의 기준을 준수하여야 한다. - 주차전용건축물은 해당용도지역에서 건축할 수 있는 건축물 중 「건축법 시행령」 별표1의 제1종근린생활시설, 제2종근린생활시설(단란주점 및 안마시술소 제외), 문화 및 집회시설(마권 장외발매소, 마권 전화투표소, 관람장 및 동·식물원 제외), 종교시설 중 종교집회장(봉안당(납골당) 제외), 판매시설 중 상점, 운동시설, 업무시설, 자동차 관련시설과 복합적으로 건축할 수 있으며, 이 경우에는 주차장으로 사용되는 부분의 비율이 건축연면적의 70퍼센트 이상이어야 한다. - 근린생활시설의 배치는 지상1~지하2층에 우선 배치하며, 그 다음으로는 최상층부터 아래층으로 연속하여 배치하는 것을 원칙으로 한다. - 근린생활시설의 배치는 후면도로나 부출입구변으로 배치하여야 한다. 3. 주차장출입구는 가장 넓은 도로에 설치한다. 단, 진출입이 금지된 구간은 제외한다. 4. 주차장은 원칙적으로 자주식으로 설치하되, 해당 승인권자(또는 허가권자)가 불가피하다고 인정하는 경우에는 그러하지 아니한다. 5. 주차장용지 내 건축한계선이 지정된 획지는 건축물의 지상부분이 도로의 경계선으로부터 결정도상에 표기된 폭 이상으로 후퇴하여 건축하여야 한다. 6. 지구단위계획 결정도상에 표기된 건축한계선과 「건축법 시행령」 제80조의2(대지안의 공지)의 규정 중 강화된 것을 따른다.

도면 번호	위치	구 분	계 획 내 용
		건축물의 형태 및 외관 등에 관한 사항	• 건축물의 전면방향 1. 둘 이상의 도로와 면하고 있는 대지는 위계가 높은 도로에 면하여 건축물의 전면을 정하도록 한다. 2. 다만, 20m 이상 도로에 2면 이상 동시에 면할 경우 임의로 선택할 수 있다.
주차장 용지	주1 ~ 주5	건축물의 형태 및 외관 등에 관한 사항	• 외벽의 재료, 형태 등 1. 건축물의 외벽은 건축물의 전면과 측면의 구별없이 모든 면의 마감을 동일재료로 처리하되 인접 대지의 기존 건축물 또는 개발 예정 건축물로 인해 외부에 노출되지 않는 부분은 예외로 한다. - 가로미관 제고를 위한 허가권자의 허가를 득할 경우 건축물 외벽 전면의 마감재료를 다르게 적용이 가능하다. 2. 건축물 외벽면의 의장, 재료에 있어서 주변건물과의 조화를 유지하여야 하며, 동일건축물에서 서로 다른 외벽재료를 사용할 경우에는 재료간의 조화를 고려하여야 한다. 3. 건축물의 전면과 측면에 냉난방 실외기 설치를 불허한다. 단, 도시미관을 저해하지 않는다고 인정할 경우, 허가권자의 허가를 득하여 설치할 수 있다.
			• 담장, 대문 등 1. 건축물의 담장 및 대문의 설치는 원칙적으로 불허한다. 단, 인접대지 또는 도로 등과 높이차가 있는 경우, 보행 등의 안전을 위하거나 부득이한 사유가 있을 경우에는 허가권자의 허가를 거쳐 설치할 수 있다. 2. 담장을 설치할 경우에는 보행환경의 쾌적성 및 가로경관 등을 고려한 소재 및 형태로 설치하되, 1.2m 이하의 투시형 또는 생울타리로 설치할 것을 권장한다.
			• 건축물의 색채 - 건축물의 색채는 [별표 3]에서 제시하는 색채계획을 준수하여야 한다.

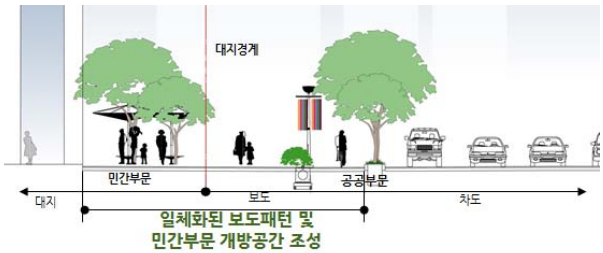
도면번호	위치	구 분	계 획 내 용
			• 건축물 경관계획 – 건축물의 경관계획에 관한 사항은 [별표 2]에서 제시하는 사항을 준수하여야 한다.
			• 옥외광고물 – 건축물의 옥외광고물에 관한 사항은 [경상북도 옥외광고물 등의 관리와 옥외광고산업 진흥에 관한 조례], [영천시 옥외광고물 등 관리 조례]에서 제시하는 사항을 따른다.
			• 야간경관 – 건축물의 야간경관에 관한 사항은 [별표 4]에서 제시하는 사항을 준수하여야 한다.
		대지내 공지에 관한 사항	• 전면공지 1. 건축한계선 지정으로 확보된 전면공지는 [별표 1]의 규정을 따라야 한다. 2. 전면공지에 의한 보도 확폭은 건축물의 신축시 개발주체가 시행한다. 3. 전면공지 내 주차장을 설치하는 경우에는 영천시 주차장 조례의 부설주차장 설치기준에 의한 주차면적에 산입한다.
		차량출입 및 주차 등에 관한 사항	• 대지내 차량출입 – 차량의 출입구는 지구단위계획에서 지정한 ‘차량진출입불허구간’ 을 제외한 구간에 설치하여야 하며, 필지에 접한 도로 중 위계가 가장 낮은 도로 또는 가구의 장변 구간에 설치하는 것을 원칙으로 하고, 도로의 가각부에는 설치할 수 없다. 단, 부득이한 경우 해당 승인권자(또는 건축허가권자)의 승인을 통하여 도로시설물의 이용에 지장을 주지 않는 범위 내에서 허용한다.
			• 부설주차장 설치 – 부설주차장에 관한 사항은 「주차장법」 및 「영천시 주차장조례」에 따라 설치하여야 한다.

도면번호	위치	구 분	계 획 내 용
		친환경에 관한 사항	• 친환경에 관한 사항 1. 생태면적률에 관한 사항은 [별표 5]을 따른다. 2. 단지내 생태면적률 확보를 위하여 「건축법」 및 「영천시 건축조례」에 따른 대지안의 조경면적을 준수하여야 하며, 사업지구 내 생태면적률 향상을 위해 추가적으로 대지 및 보행통로 등에 부분포장, 투수성 포장 등과 각시설의 옥상부에 녹화를 권장한다.

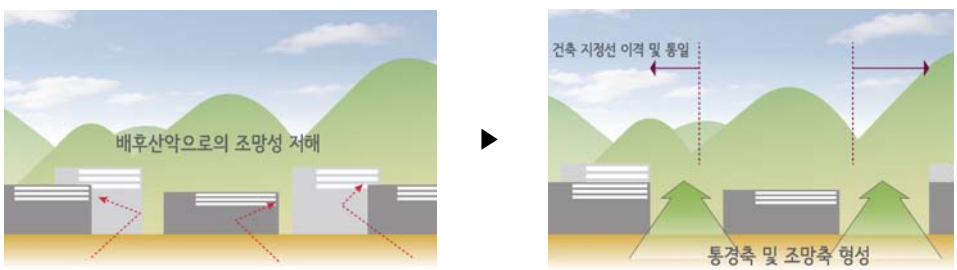
10. 공급처리시설용지

도면번호	위치	구 분		계 획 내 용		
				변전1	배수1	중계1
변전소, 배수지, 오수중계 펌프장	변전1 배수1 중계1	건축물 용도	허용용도	• 변전소	• 배수지	• 오수중계펌프장
			불허용도	• 허용용도 이외의 용도		
		건폐율		• 20% 이하		
		용적률		• 80% 이하		
		높 이		• 4층 이하		
		공급처리시설용지에 관한 사항		• 공급처리시설용지 1. 모든 필지는 지구단위계획의 '가구 및 획지계획'에서 결정한 획지를 기본단위로 하며, 분할하거나 합병할 수 없다. 2. 공급처리시설의 경우 도시계획시설의 결정·구조 및 설치기준에 관한 규칙에 따라 건축하여야 한다.	

[별표 1] 전면공지 조성기준 및 방법

구 분	계 획 내 용
기본 원칙	• “전면공지 조성기준 및 방법” 은 다음 각 호에 따라 조성하여야 한다. 1. 전면공지에는 ‘보행지장물’ 을 설치할 수 없다. 다만, 해당 승인권자(또는 허가권자)가 지형 여건상 불가피하다고 인정할 경우에는 그러하지 아니한다. 2. 보도 연접형 전면공지는 바닥은 같은 높이로 하되 부득이하게 높이차를 두는 경우 신체장애인용 경사로를 설치하여야 한다. 3. 보도 연접형 전면공지는 보도와 접한 전면공지로서 보행공간을 확대 유도하고 보행자의 대기공간 및 휴식공간으로 조성한다. 4. 보도 연접형 전면공지의 포장은 공공부문에서 시행한 보도의 재료와 포장패턴을 적용한다. 5. 전면공지와 접한 건축물의 경우 일부를 대중에게 개방하여 공공적 용도로 사용할 것을 권장한다. < 전면공지 조성(예시) >  

[별표 2] 건축물 경관계획

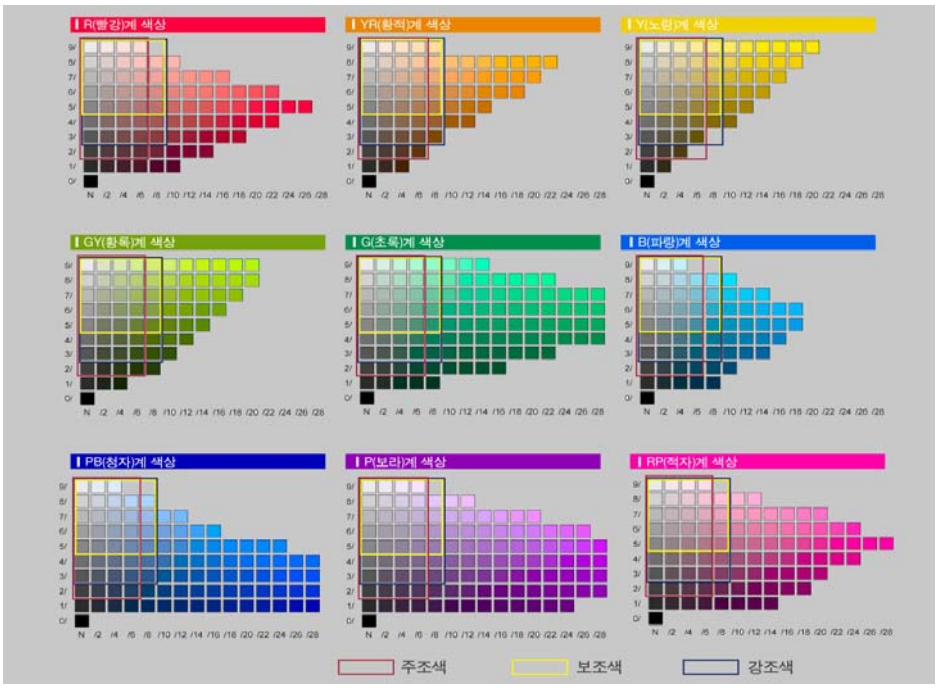
구 분	계 획 내 용
기본 방향	•기본방향 1. 영천하이테크파크지구만의 특색 있는 이미지 연출을 위한 다양한 형태의 외벽 및 입면 등 상징적 이미지를 부여할 수 있도록 한다. 2. 건축물 내·외부 환경과 주변 환경이 유기적으로 연결되고 주변 자연경관에 대한 개방감을 확보할 수 있는 배치 및 동선을 확보한다. 3. 이용에 차별이 없고 평등한 이용이 가능한 장애 없는 유니버설(Universal) 디자인을 적용하여 이용자들의 안전성 및 편의성을 확보한다. 4. 본 건축물 시행지침의 내용은 개별 건축물 심의 시 예시 및 기준이 되며, 해당 사항을 고려하여 건축물을 계획 및 설계하도록 한다. •조망축 및 통경축을 고려한 배치계획 1. 주요 가로로부터 건축선을 이격하여 배후 산림녹지경관으로의 조망축 및 통경축이 형성되도록 한다. 2. 가로에서의 조망을 고려하여 시각적으로 정돈된 건축물경관이 쾌적한 가로경관 형성을 유도하도록 한다. 3. 가로에 면한 건축물은 가로방향으로 정면성을 갖도록 하고, 건축물 외부공간을 도로변에 연계 배치하여 개방감을 확보하도록 한다. < 조망축 및 통경축을 고려한 배치계획 >  •입면디자인 차별화 1. 건축한계선을 설정하여 같은 경관존별로 죠닝 내의 건축물이 규모, 층수, 색채 등이 통일감을 연출하여 경관존별로 차별화된 이미지 조성을 유도한다. 2. 형태 및 세부디자인, 재료 등은 최대한 유사하게 적용한다.

<table>
<tr><th>구 분</th><th>계 획 내 용</th></tr>
<tr><td></td><td>●이용성을 고려한 건축물 특화계획
1. 보행편의 및 이용성을 고려하여 건축물 출입구를 배치하고 날씨에 구애받지 않도록 보행편의성을 확보하고 특화된 가로 환경을 연출한다.
2. 건축물 형태는 박스형의 단순하고 경직된 형태를 지양하고, 영천하이테크파크의 이미지를 연출할 수 있도록 첨단산업에 어울리는 재질을 적극 적용하고 세련된 디자인을 적용하도록 한다.
3. 공공부문(보도)과 민간부문(전면공지 등)이 만나는 부분은 보도와 일체화된 공간으로 조성하도록 한다.</td></tr>
<tr><td>건축물 유형별 경관 가이드라인</td><td>●산업시설 및 물류시설 건축물 계획
- 산업시설 및 물류시설용지 건축물이 형태적 연속성을 가지도록 하여 주변 건축물과의 형태적 조화를 유도한다.
〈 산업시설 및 물류시설용지 건축물 경관가이드라인 〉
<table>
<tr><th>구 분</th><th>내 용</th></tr>
<tr><td>배치</td><td>• 주요 가로변의 건축물은 도로에서의 위압감 완화를 위해 도로변에서 개방감을 확보하도록 배치하고 전면도로에서의 보행출입을 고려하여 출입구 배치
• 전면도로에서 정면성을 갖도록 배치할 것을 권장</td></tr>
<tr><td>형태 및 외관</td><td>• 1층부는 Set-back을 통한 보행공간 확장으로 연속적이고 활기찬 공간 창출
• 가로변 개방감 있는 경관 형성을 위해 건축물 폭이 넓은 경우에는 시각적 분절을 유도
• 건축물은 단순한 박스형태를 지양하고 3가지 색 이상, 2가지 이상의 재질 적용으로 시각적으로 입면변화감을 유도
• 건축물 저층부 입면은 보행자 시점을 고려하여 조경식재와 함께 다양한 녹화방법 도입을 권장</td></tr>
</table>
• 지원시설 및 복합시설 건축물 계획
1. 커뮤니티 공간의 기능을 강화할 수 있도록 전면공지를 활용하여 녹지 및 오픈스페이스를 조성한다.
2. 생활과 문화가 함께 공존하는 다양하고 활기찬 단지이미지 조성을 유도한다.
3. 특색있는 건축물 외관디자인을 통해 경관죤내 규모와 층수의 통일감을 부여하여 차별화된 건축물 경관을 형성하도록 한다.</td></tr>
</table>

<table>
<tr><th>구 분</th><th>계 획 내 용</th></tr>
<tr><td></td><td>〈지원시설 및 복합시설 건축물 경관가이드라인〉
<table>
<tr><th>구 분</th><th>내 용</th></tr>
<tr><td>배치</td><td>• 건축한계선에 따른 가로변 전면공지는 보도와 연계하여 개방감있고 쾌적한 오픈스페이스로 조성
• 주변경관에 대한 조망을 고려한 높이 및 배치를 통해 통경축 확보
• 가로변에서의 위압감 최소화를 위해 건축물의 분절·분동 배치를 유도</td></tr>
<tr><td>형태 및 외관</td><td>• 4층 이상의 건축물은 정육면체 모양의 단순하고 일률적인 형태를 지양(止揚)하고, 벽면 외관의 시각적 분절효과 등을 통하여 다양한 건축물 외관경관 창출
• 입면 일부분에 엑센트요소로 커튼월, 투시형 소재 및 친환경재질을 도입하여 개성있는 건축물 외관 연출</td></tr>
<tr><td>외부 공간</td><td>• 건축물과 건축물 사이의 공유공간을 적극적으로 확보하여 근로자들의 만남, 교류, 대화 등이 적극적으로 이루어질 수 있도록 유도
• 전면 공지 및 가로변에 녹지 및 식재를 충분히 도입하여 녹음이 풍성하고 쾌적한 공간이미지 연출
• 개방감을 확보하고 주변 녹지와 연계를 통해 친환경적이고 쾌적한 오픈스페이스 도입</td></tr>
</table></td></tr>
</table>

[별표 3] 색채경관계획

구 분	계 획 내 용
색채 경관에 관한 일반 사항	• 색채 적용 범위 설정 1. 색채의 적용은 주조색, 보조색, 강조색으로 구분하여 사용한다. 2. 구조물 및 건축물, 시설물의 보조색은 10~30% 내외, 강조색은 10% 이내에서 사용한다. 3. 색채가이드라인은 먼셀(Munsell)표색계로 표기한다. • 색채경관 일반지침 1. 과도한 색채 그래픽과 원색 사용을 지양하고 저채도, 저명도의 색상 사용으로 시각적으로 편안한 느낌의 경관색채를 적용하도록 한다. 2. 인공적인 채색방법을 최소화시키고, 건축 재질이 가지고 있는 고유의 색채 이미지를 최대한 이용하도록 한다. 3. 원색, 야광색 등의 시각적으로 자극적인 색상의 사용은 지양하고, 불가피한 경우 그 적용 면적을 최소화하여 주변 환경과의 조화를 도모하도록 한다. 4. 위화감이 없는 배색을 위하여 주조색은 주변 자연경관과 조화로운 색채를 적용하도록 하고 보조색은 주조색과 동일 계열의 색채를 선정하여 적용한다. 5. 다른 용도의 건축물보다 형태적 다양성이 부족한 산업시설과 물류시설물은 단순하고 박스형태로 획일화된 건축물 입면감과 위압감을 완화할 수 있도록 수직적, 수평적 시각적 분절효과를 주는 색채계획을 적용하도록 한다. • 건축물의 색채 1. 무채색을 기본으로 하여 주변 환경의 색채와 조화를 이루도록 색채배색한다. 2. 중명도, 저채도 위주의 3가지 색 이상을 배색하여 세련되고 차분한 건축물 경관을 연출하도록 한다. 3. 단순한 정육면체 모양의 단조로운 이미지 개선을 위하여 따뜻한 이미지의 난색계열을 적용한다. 4. 강조색은 생동감을 부여할 수 있는 색을 다채롭게 사용하되 고채도 및 원색 사용은 지양한다.

구 분	계 획 내 용
	• 건축물의 외벽 마감 색채 1. 목재, 콘크리트, 드라이비트, 파스텔타일, 알미늄 등의 조색이 가능한 마감재 사용 시 주조색과 보조색은 지침을 준수한다. 2. 자연상태의 석재, 원목 또는 적벽돌 등의 조색 불가능한 마감재 사용 시 주조색은 마감재의 고유색상을 사용하고, 보조색은 마감재와 조화될 수 있는 색상을 사용하고 명도의 제한은 두지 않되 채도는 2~4이하의 범위에서 사용한다. 3. 산업시설물은 지원시설물에 비하여 단순한 형태임을 고려하여 색채로 시각적 분절을 하도록 3가지 이상의 색채를 사용하여 배색한다.
색채 경관에 관한 일반 사항	4. 유리는 투명, 저반사 유리 사용을 권장한다. 구 분 / 명 도 / 채 도 주조색 / 2이상 10이하 / 7이하 보조색 / 5이상 9.5이하 / 8.5이하 강조색 / 3이상 10이하 / 9이하 

[별표 4] 야간경관

<table>
<tr><th>구 분</th><th colspan="3">계 획 내 용</th></tr>
<tr><td>기본
원칙</td><td colspan="3">• 기본원칙
1. 사업지구내 야간경관을 위한 조명설치는 친환경적이고, 안전한 야간경관 계획을 목표로 한다.
2. 본 지침에서 명시하지 않은 사항은 「인공조명에 의한 빛공해 방지법」을 따르도록 한다.

〈 야간조명 가이드라인 〉
<table><tr><td colspan="2">밝기</td><td>5 cd/㎡ ~ 10 cd/㎡</td></tr><tr><td rowspan="2">색온도
(Kelvin Scale
기준)</td><td>산업시설
물류시설</td><td>2,500 ~ 4,000k</td></tr><tr><td>복합시설
지원시설</td><td>2,500 ~ 4,200k</td></tr><tr><td colspan="2">권장광원</td><td>LED, MH계열, FL</td></tr></table></td></tr>
</table>

[별표 5] 생태면적률

<table>
<tr><th>구 분</th><th>계 획 내 용</th></tr>
<tr><td>기본 원칙</td><td>

• “생태면적률” 이라 함은 전체 개발면적 중 생태적기능 및 자연순환기능이 있는 토양 면적이 차지하는 비율을 말한다.

1. 생태면적률은 다음과 같은 산식에 의해 산출되며, 구체적인 사항은 「생태면적률 적용 지침(환경부)」을 준용한다.

• 산식 : 생태면적률 = $\frac{\Sigma(\text{공간유형별 면적} \times \text{가중치})}{\text{대지면적}} \times 100(\%)$

2. 생태면적률 적용대상 및 확보기준은 다음과 같으며, 해당 기준 이상을 확보하여야 한다. 단, 해당 승인권자(또는 결정권자)가 불합리하다고 인정하는 경우는 예외로 할 수 있다.

〈생태면적률 적용 분류표〉

<table>
<tr><th colspan="2">적용대상</th><th>생태면적률 확보기준</th><th>비 고</th></tr>
<tr><td>주택건설용지</td><td>단독주택</td><td>20% 이상</td><td></td></tr>
<tr><td rowspan="6">산업물류 시설용지</td><td>산업시설</td><td>20% 이상</td><td></td></tr>
<tr><td>연구시설</td><td>20% 이상</td><td></td></tr>
<tr><td>물류시설</td><td>20% 이상</td><td></td></tr>
<tr><td>복합시설</td><td>20% 이상</td><td></td></tr>
<tr><td>지원시설</td><td>20% 이상</td><td></td></tr>
<tr><td colspan="2">공공건물</td><td>30% 이상</td><td></td></tr>
<tr><td colspan="2">기 타</td><td>20% 이상</td><td></td></tr>
</table>

〈 공간유형의 구분 및 가중치 〉

<table>
<tr><th colspan="3">공간유형</th><th>가중치</th><th>설 명</th><th>사 례</th></tr>
<tr><td>1</td><td>자연지반 녹지</td><td>-</td><td>1.0</td><td>- 자연지반이 손상되지 않은 녹지
- 식물상과 동물상의 발생 잠재력 내재 온전한 토양 및 지하수 함양 기능</td><td>- 자연지반에 자생한 녹지
- 자연지반과 연속성을 가지는 절성토 지반에 조성된 녹지</td></tr>
</table>

</td></tr>
</table>

구 분	계 획 내 용					
기본 원칙	공간유형			가중치	설 명	사 례
	2	수공간	투수기능	1.0	- 자연지반과 연속성을 가지며 지하수 함양 기능을 가지는 수공간	- 하천, 연못, 호수 등 자연상태의 수공간 및 공유수면 - 지하수 함양 기능을 가지는 인공연못
	3		차수 (투수불가)	0.7	- 지하수 함양 기능이 없는 수공간	- 자연지반 또는 인공지반 위에 차수처리된 수공간
	4	인공지반 녹지	90㎝≦토심	0.7	- 토심이 90㎝ 이상인 인공지반 상부 녹지	- 지하주차장 등 지하구조물 상부에 조성된 녹지
	5		40㎝≦토심 〈90㎝	0.6	- 토심이 40㎝ 이상이고 90㎝ 미만인 인공지반 상부 녹지	
	6		10㎝≦토심 〈40㎝	0.5	- 토심이 10㎝ 이상이고 40㎝ 미만인 인공지반 상부 녹지	
	7	옥상녹화	30㎝≦토심	0.7	- 토심이 30㎝ 이상인 옥상녹화시스템이 적용된 공간	- 혼합형 옥상녹화시스템 - 중량형 옥상녹화시스템
	8		20㎝≦토심 〈30㎝	0.6	- 토심이 20㎝ 이상이고 30㎝미만인 옥상녹화시스템이 적용된 공간	
	9		10㎝≦토심 〈20㎝	0.5	- 토심이 10㎝ 이상이고 20㎝미만인 옥상녹화시스템이 적용된 공간	- 저관리 경량형 옥상녹화시스템

구 분	계 획 내 용					
	공간유형			가중치	설 명	사 례
	10	벽면녹화	등반보조재, 벽면부착형, 자력등반형 등	0.4	- 벽면이나 옹벽(담장)의 녹화, 등반형의 경우 최대 10m 높이까지만 산정	- 벽면이나 옹벽녹화 공간 - 녹화벽면시스템을 적용한 공간
	11	부분포장	부분포장	0.5	- 자연지반과 연속성을 가지며 공기와 물이 투과되는 포장면, 50% 이상 식재면적	- 잔디블록, 식생블록 등 - 녹지 위에 목판 또는 판석으로 표면 일부만 포장한 경우
	12	전면 투수포장	투수능력 1등급	0.4	- 투수계수 1mm/sec이상	- 공기와 물이 투과되는 전면투수 포장면, 식물생장 불가능 - 자연지반위에 시공된 마사토, 자갈, 모래포장, 투수블럭 등
	13		투수능력 2등급	0.3	- 투수계수 0.5mm/sec이상	
	14	틈새 투수포장	틈새 10mm이상 세골재 충진	0.2	- 포장재의 틈새를 통해 공기와 물이 투과되는 포장면	- 틈새를 시공한 바닥포장 - 사고석 틈새포장 등
	15	저류·침투시설 연계면	저류·침투시설 연계면	0.3	- 지하수 함양을 위한 우수침투시설 또는 저류시설과 연계된 포장면	- 침투, 저류시설과 연계된 옥상면 - 침투, 저류시설과 연계된 도로면
	16	포장면	포장면	0.0	- 공기와 물이 투과되지 않는 포장, 식물생장이 없음	- 인터락킹 블록, 콘크리트 아스팔트 포장, - 불투수 기반에 시공된 투수 포장

〈붙임 3〉 : 공원조성계획 결정 사항

Ⅰ. 근린공원 1 결정조서

1. 조성계획 총괄표

구분	시설내용	부지면적(㎡)	건축면적(㎡)	비고
총 계	-	19,022	-	시설율 18.43%
도로 및 광장	도로	3,264	-	
조경시설	파고라외 1종	-	-	
휴양시설	평의자	152	-	
운동시설	운동시설	90	-	
녹지 및 기타	저류지 포함	15,516	-	

2. 조성계획 세부시설결정조서

○ 시설결정조서

시설구분	번호	시설명	부지면적(㎡)	건축면적(㎡)	비고
계	-	총 계	19,022	-	
도로 및 광장	-	소 계	3,264	-	
	-	도 로	3,264	-	
조경 시설	-	소 계	-	-	
	①	파고라	-	-	1개소
	②	앉음벽	-	-	19m
휴양 시설	-	소 계	152	-	
	가-1	휴게쉼터A	152	-	
	③	평의자	-	-	6개소
운동 시설	-	소 계	90	-	
	가-2	운동공간	90	-	
	④	운동시설	-	-	4개소
녹지 및 기타	-	소 계	15,516	-	81.57%
	-	저류지	9,022	-	
	-	녹지	6,494	-	

○ 도로조서

구 분	폭원(m)	연장(m)	면적(㎡)	기능	기점	종점
계		1,026.0	3,264.0	-	-	-
도로1	7.0	80.0	561.0	진입로	부지경계	도로7
도로2	3.0	35.0	104.0	연결로	도로1	도로4
도로3	3.0	27.0	80.0	연결로	도로1	도로4
도로4	5.0	21.0	107.0	진입로	부지경계	도로9
도로5	3.0	21.0	63.0	연결로	도로1	도로6
도로6	3.0	108.0	323.0	산책로	도로1	도로10
도로7	2.0	47.0	94.0	산책로	도로6	도로6
도로8	2.0	63.0	125.0	연결로	도로1	도로1
도로9	2.0	65.0	129.0	산책로	도로1	도로1
도로10	3.0	71.0	214.0	진입로	도로4	도로7
도로11	3.0	256	767.0	진입로	도로4	가-1
도로12	3.0	2.0	6.0	산책로	부지경계	도로11
도로13	3.0	2.0	6.0	연결로	부지경계	도로11
도로14	3.0	228.0	685.0	진입로	도로6	가-1

Ⅱ. 근린공원 2 결정조서

1. 조성계획 총괄표

구분	시설내용	부지면적(㎡)	건축면적(㎡)	비고
총 계	-	16,480	-	시설율 21.92%
도로 및 광장	도로 및 광장	2,587	-	
조경시설	파고라	-	-	
운동시설	운동시설	609	-	
휴양시설	등의자외 1종	416	-	
녹지 및 기타	녹지	12,868	-	

2. 조성계획 세부시설결정조서

○ 시설결정조서

시설구분	번호	시설명	면적(㎡)	건축면적(㎡)	비고
계	-	총 계	16,480	-	
도로 및 광장	-	소 계	2,587	-	-
	-	도 로	2,130	-	-
	가-1	진입광장	177	-	
	가-2	진입광장	280	-	
조경 시설	-	소 계	-	-	
	①	파고라	-	-	1개소
운동 시설	-	소 계	609	-	
	나-1	배드민턴장	418	-	-
	나-2	운동공간	191	-	-
	②	운동시설	-	-	4개소
휴양 시설	-	소 계	416	-	
	다-1	휴게쉼터A	152	-	-
	다-2	휴게쉼터B	107	-	-
	다-3	휴게쉼터C	157	-	-
	③	등의자	-	-	14개소
	④	테이블의자	-	-	3개소
녹지 및 기타	-	소 계	12,868	-	78.08%
	-	녹지	12,868	-	

○ 도로조서

구 분	폭원(m)	연장(m)	면적(㎡)	기능	기점	종점
계		589.0	2,130.0	-	-	-
도로1	3.0	5.0	16.0	연결로	도로2	휴게쉼터B
도로2	4.0	228.0	911.0	연결로	가-1	가-2
도로3	3.0	34.0	102.0	산책로	가-1	도로9
도로4	3.0	10.0	29.0	산책로	배드민턴장	도로2
도로5	4.0	137.0	546.0	연결로	가-2	가-1
도로6	3.0	21.0	64.0	진입로	부지경계	도로5
도로7	3.0	18.0	53.0	진입로	부지경계	도로5
도로8	3.0	51.0	153.0	산책로	도로9	도로2
도로9	3.0	77.0	232.0	산책로	도로5	도로2
도로10	3.0	4.0	12.0	산책로	도로9	휴게쉼터A
도로11	3.0	4.0	12.0	산책로	도로9	배드민턴장

Ⅲ. 어린이공원 1 결정조서

1. 조성계획 총괄표

구분	시설내용	부지면적(㎡)	건축면적(㎡)	비고
총 계	-	2,266	-	시설율 50.53%
도로 및 광장	도로 및 광장	623	-	
조경시설	야외테이블외1종	-	-	
휴양시설	-	185	-	
운동시설	운동시설	90	-	
유희시설	조합놀이대	247	-	
관리시설	수목플랜터	-	-	
녹지 및 기타	녹지	1,121	-	

2. 조성계획 세부시설결정조서

○ 시설결정조서

시설구분	번호	시설명	부지면적(㎡)	건축면적(㎡)	비고
계	-	총 계	2,266	-	
도로 및 광장	-	소 계	623	-	
	-	도 로	528	-	
	가-1	진입광장A	47	-	
	가-2	진입광장B	48	-	
조경 시설	-	소 계	-	-	
	①	야외테이블	-	-	3개소
	②	앉음벽	-	-	14m
휴양 시설	-	소 계	185	-	
	나-1	휴게쉼터	185	-	
운동 시설	-	소 계	90	-	
	다-1	운동공간	90	-	
	③	운동시설	-	-	4개소
유희 시설	-	소 계	247	-	
	라-1	놀이터A	247	-	
	④	조합놀이대	-	-	1개소
관리 시설	-	소 계	-	-	
	⑤	수목플랜터	-	-	1개소
녹지 및 기타	-	소 계	1,121	-	49.47%
	-	녹지	1,121	-	

○ 도로조서

구 분	폭원(m)	연장(m)	면적(㎡)	기능	기점	종점
계		172.0	528.0	-	-	-
도로1	3.0	8.0	24.0	진입로	부지경계	도로3
도로2	3.0	8.0	24.0	진입로	부지경계	도로3
도로3	1.8	51.0	181.0	연결로	놀이공간	운동공간
도로4	1.8	19.0	35.0	연결로	도로3	도로6
도로5	1.8	19.0	35.0	진입로	도로3	도로6
도로6	1.8	51.0	181.0	연결로	운동공간	놀이공간
도로7	3.0	8.0	24.0	진입로	부지경계	도로6
도로8	3.0	8.0	24.0	진입로	부지경계	도로6

▣ 도시관리계획 결정(변경)도

1. 용도지역에 관한 도시관리계획 결정(변경)도 (S = 1 : 4,000) : 게재생략

2. 지구단위계획구역에 관한 도시관리계획 결정(변경)도 (S = 1 : 4,000) : 게재생략

3. 기반시설의 배치와 규모에 관한 도시관리계획 결정(변경)도 (S = 1 : 4,000)
   : 게재생략

4. 가구 및 획지의 규모와 조성에 관한 도시관리계획 결정(변경)도 (S = 1 : 4,000)
   : 게재생략

5. 건축물에 관한 도시관리계획 결정(변경)도 (S = 1 : 4,000) : 게재생략

◈◈◈

경북문화재단 공고 제2019-1호

공 고

경상북도문화재단 설립 및 운영에 관한 조례에 따라 역사와 전통을 계승하고 지역 문화예술 진흥을 위한 사업과 활동지원을 목적으로 하는 경북문화재단설립에 따른 신조직인 및 폐인직인을 아래와 같이 공고합니다.

2019. 7. 22

경북문화재단 대표이사

□ 신조공인

1. 신조사유 : 경북문화재단설립
2. 사용 및 폐기일 : 2019. 8. 1
3. 신조공인명 및 인영
4. 폐인공인명 및 인영

신조공인명	인 영	신조공인명	인 영
경북문화재단 이사장인 (법인인감)		경북문화재단 지출원인	
경북문화재단 이사장인 (이사장)		경북문화재단 수입금출납원인	
경북문화재단 대표이사인		경북문화재단 물품출납원인	
경북문화재단 재무관인		경북문화재단 세입세출외현금출납 원인	
경북문화재단 징수관인		경북문화재단 재산관리관인	
경북문화재단 채권관리관인		경북문화재단 물품관리관인	
경북문화재단 채무관리관인			

폐인공인명	인 영	폐인공인명	인 영
재단법인경상북도 문화재연구원 이사장인 (법인인감)		재단법인경상북도 문화재연구원 채무관리관인	
재단법인경상북도 문화재연구원 이사장인 (이사장)		재단법인경상북도 문화재연구원 물품관리관인	
재단법인경상북도 문화재연구원 경리관인		재단법인경상북도 문화재연구원 지출원인	
재단법인경상북도 문화재연구원 징수관인		재단법인경상북도 문화재연구원 수입금출납원인	
재단법인경상북도 문화재연구원 재산관리관인		재단법인경상북도 문화재연구원 물품출납원인	
재단법인경상북도 문화재연구원 채권관리관인		재단법인경상북도 문화재연구원 세입세출외현금출납원인	

새바람 행복 경북!

부정부패 없는 깨끗한 대한민국을 만드는 이름 청렴세상